MAPA DO CELÓW PROJEKTOWYCH

Identyfikator zgłoszenia pracy geodezyjnej		BGK.6640.421.2016
Nazwa miejscowości		Wałbrzych
Jednostka ewidencyjna	identyfikator	022109_1
	nazwa	Wałbrzych
Obręb ewidencyjny	identyfikator	022109_1.0032
	nazwa	Gaj
Numer działki		15/1, 8/1
Skala mapy		1:500
Sporządzono na podstawie sekcji		na podstawie powiatowych baz danych EGiB, BDOT, GESUT
Nazwa układu współrzędnych	prostokątnych płaskich	2000/15
	układ wysokości	Kronsztadt 86
Oznaczenie granic obszaru, który był przedmiotem aktualizacji		
Informacje o służebnościach gruntowych mających wpływ na zagospodarowanie gruntów, zlokalizowanych w granicach projektowanej inwestycji		Opracowana mapa d celów projektowych nie zawiera informacji o ewentualnych obciążeniach gruntowych służebnościami ujętymi w księdze wieczystej
Informacje o naniesionych projektach ZUD		514.2010, 49.2016
Informacje dodatkowe		Nie wyklucza się istnienia w terenie innych nie wykazanych na niniejszej mapie urządzeń podziemnych, które nie były zinwentaryzowane lub o których brak jest informacji w instytucjach branżowych.
Data opracowania mapy		04.08.2016 r.

URZĄD MIEJSKI
BIURO GEODEZJI , KARTOGRAFII
I KATASTRU NIERUCHOMOŚCI
ul. Matejki 2
58-300 Wałbrzych

PREZYDENT MIASTA WAŁBRZYCHA
Potwierdza się, że niniejszy dok. mapy zasadniczej w wyniku prac geodezyjnych i kartograficznych obejmujących wyznaczenie operat techniczny wpisano do ewidencji operatów technicznych państwowego zasobu geodezyjnego i kartograficznego
P.0265. 2016. 529
Identyfikator ewidencyjny materiału zasobu / operatu technicznego
11-08-2016 z upoważnienia Prezydenta
Data wpisania operatu technicznego do ewidencji materiałów zasobu
Imię nazwisko i podpis osoby reprezentującej wykonawcę
M. Kotłowska
Mirosława Kotłowska

Wykonawca:

GEOMAG Magdalena Nowak
Lutomia Górna 154A
58 -113 Lutomia
tel: +48 692 267 753
NIP: 884-125-03-43
geomag@geomag.net.pl
www.geomag.net.pl

Opracował geodeta:

GEOMAG
Magdalena Nowak
58-113 Lutomia Górna 154 A
tel. 692 267 753
NIP 884-125-03-43 Regon 891048931

mgr inż. Tomasz Nowak
GEODETA UPRAWNIONY
do wykonywania samodzielnych funkcji
w zakresie [illegible]
Świadectwo [illegible]
wydane przez Głównego Geodetę Kraju
tel. 692-267-753

Na mapie do celów projektowych w zakresie opracowania istnieją punkty osnowy szczegółowej o numerach:
13920, 13930, 13940

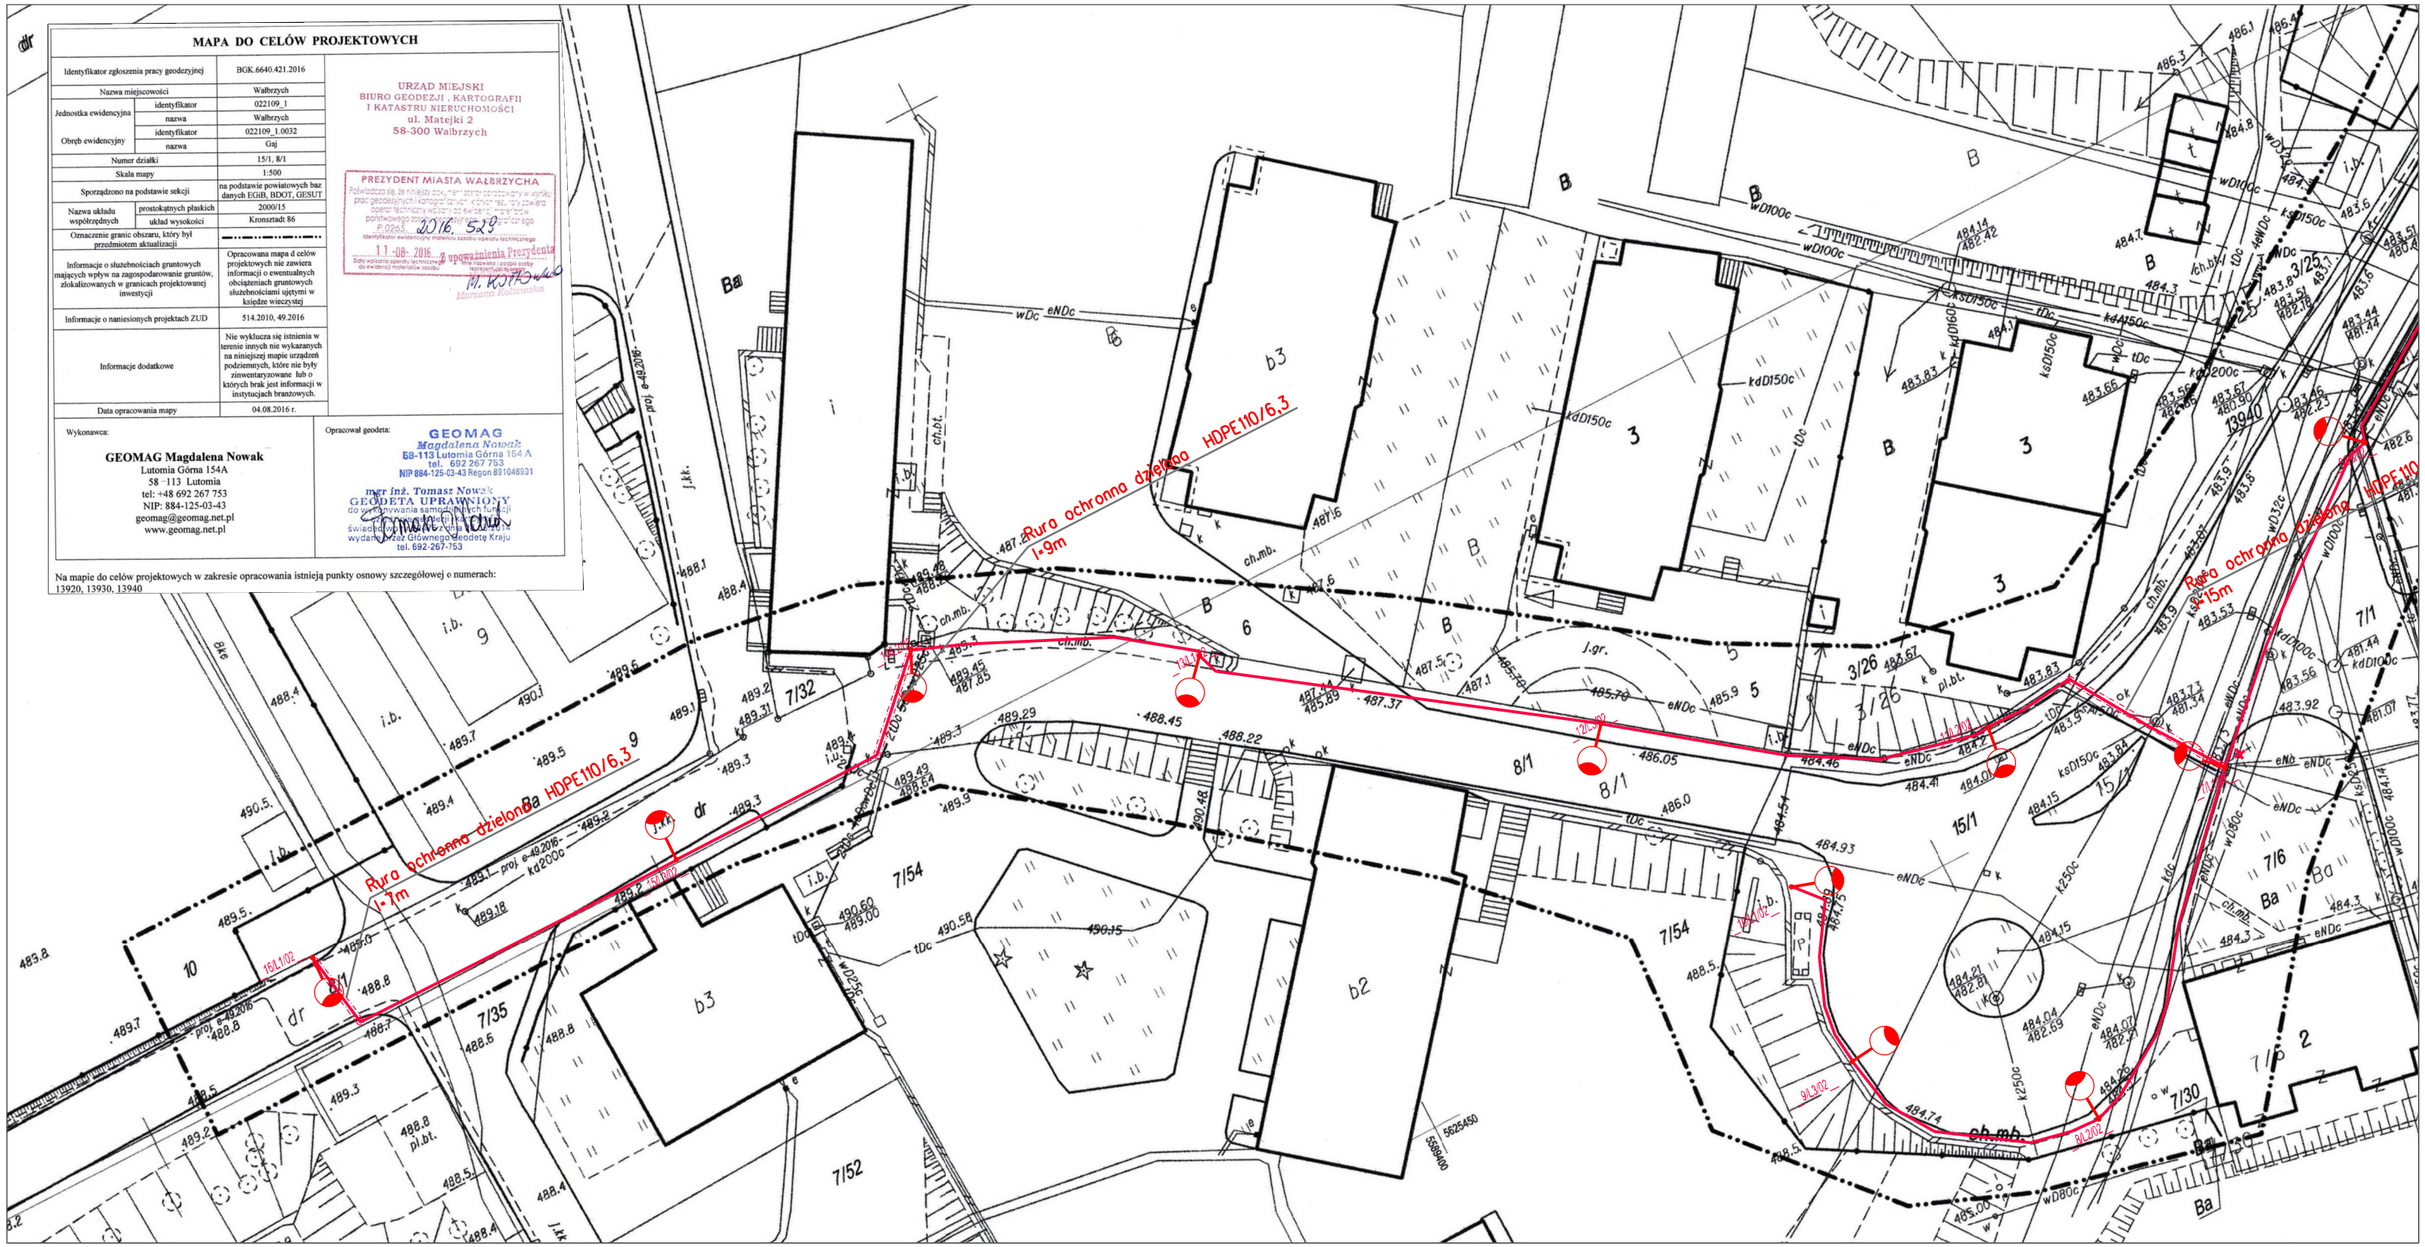

LEGENDA:

PROJEKTOWANA LATARNIA OŚWIETLENIA ULICZNEGO

- PROJEKTOWANE LINIE KABLOWE NN OŚWIETLENIA DROGOWEGO YAKXS4x25mm2 W RURZE OCHRONNEJ SRS75/4,5

NAZWA I ADRES OBIEKTU: Przebudowa oświetlenia na ul.Beethovena w Wałbrzychu			
INWESTOR: ZDKiUM Wałbrzych	NUMER UPRAWNIE?	DATA	PODPIS
PROJEKTANT: Magdalena Kozłowska Ogłaza	158/DOŚ/10	07.2016	
SPRAWDZI?: Bogumił Kozłowski	137/DOŚ/01	07.2016	
PRZEDMIOT RYSUNKU: Plan zagospodarowania terenu		SKALA: 1:500	NUMER RYSUNKU: E1-2