PROFIL W10p-Tr1

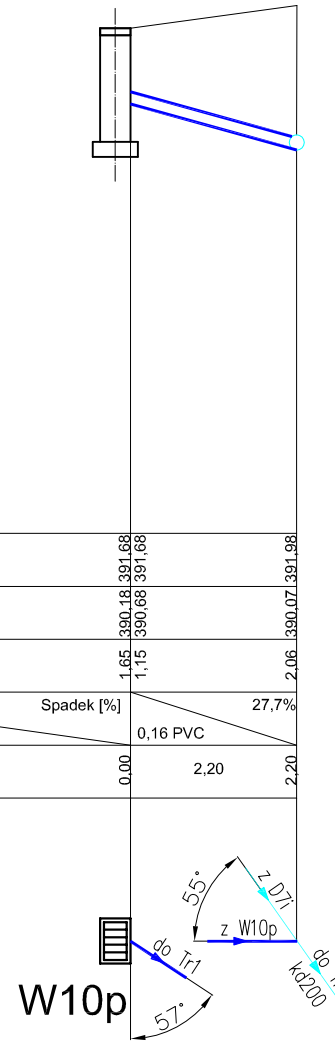

P. p. 385,00 [m.n.p.m.]

Rzędna terenu [m.n.p.m.]	391,68	391,68	391,98
Rzędna dna kanału [m.n.p.m.]	390,18	390,68	390,07
Głębokość wykopu [m]	1,65	1,15	2,06
Spadek [%] / Materiał, średnica		0,16 PVC	27,7%
Odległość [m]	0,00	2,20	2,20

PROFIL W3w-D2w

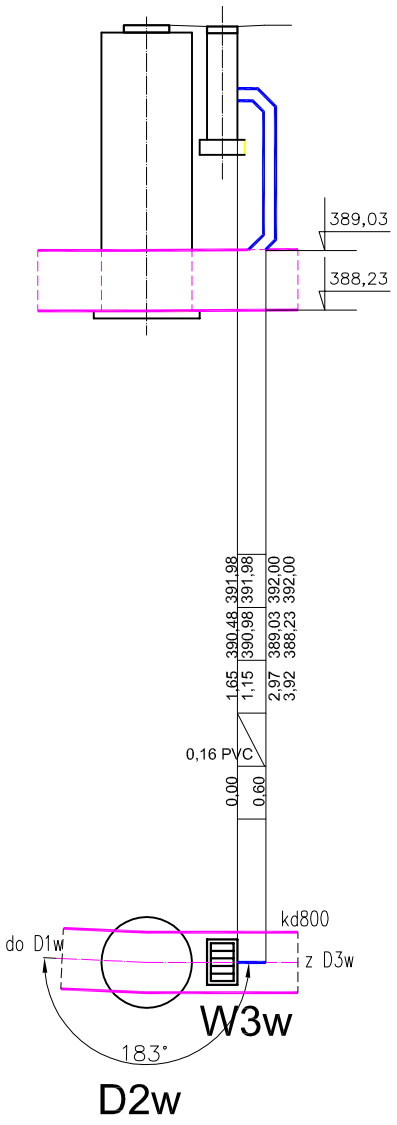

	391,98	391,98	392,00	
	390,48	390,98	389,03	388,23
	1,65	1,15	2,97	3,92
0,16 PVC				
	0,00	0,60		

UWAGI I OZNACZENIA:

1.Przewody kanalizacji deszczowej układać na podsypce piaskowej 20cm i obsypać warsywą piasku o gr. 20cm.
2.Projektowane i wymieniane wpusty uliczne wykonać wg rys. IS-03.

- -kanalizacja deszczowa kd800 do wymiany wykopem otwartym
- -kanalizacja deszczowa projektowana
- -istniejąca kanalizacja deszczowa pozostająca bez zmian
- D5i... -istniejąca studzienka kanalizacji deszczowej pozostająca bez zmian
- D1w... -istniejąca studzienka kanalizacji deszczowej do wymiany
- W10p.. -projektowany wpust kanalizacji deszczowej
- Tr1... -projektowany punkt włączenia do istniejącej kanalizacji deszczowej - trójnik

WYKONAWCA PROJEKTANT	PRACOWNIA PROJEKTOWA "PROMOCJA" Wałbrzych, ul. Basztowa 56/10 Tomasz Gmerek			
INWESTOR	GMINA WAŁBRZYCH, ZDKiUM 58-300 WAŁBRZYCH, UL. MATEJKI 1			
PROJEKT	PRZEBUDOWA SKRZYŻOWANIA ul. Jana Pawła II - ul. Kasztelańska w Wałbrzychu			
TYTUŁ RYSUNKU	Wpust W10p - Profil		Skala 1:100/100	Data 09.2013r.
BRANŻA SANITARNA	mgr inż. Mirosława Szewc	Uprawnienia bud. nr 671/01/DUW	Podpis	Nr rys. IS-02
		Uprawnienia bud.	Podpis	