



ULICA JANA PAWŁA II - PRZEKRÓJ NA ZJEZDZIE DO PARKINGU

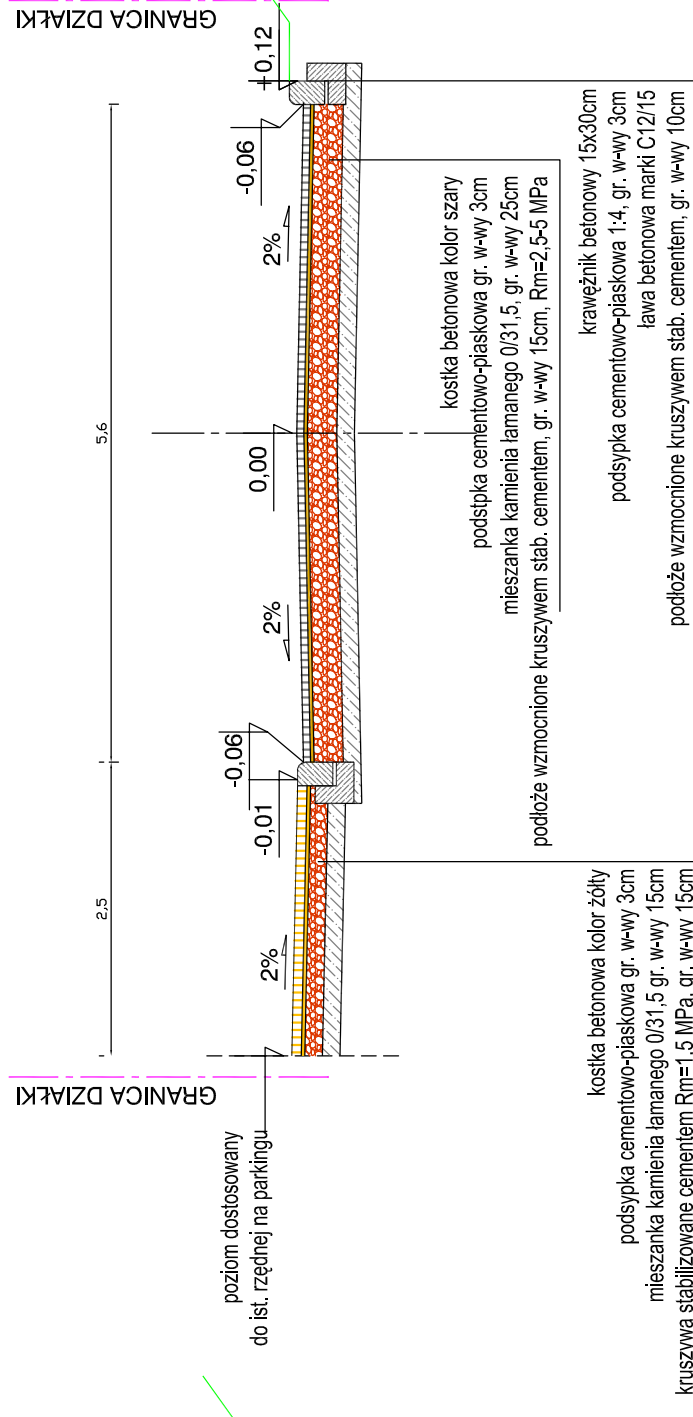

ULICA JANA PAWŁA II od hm 0+54,65 do hm 1+22,23

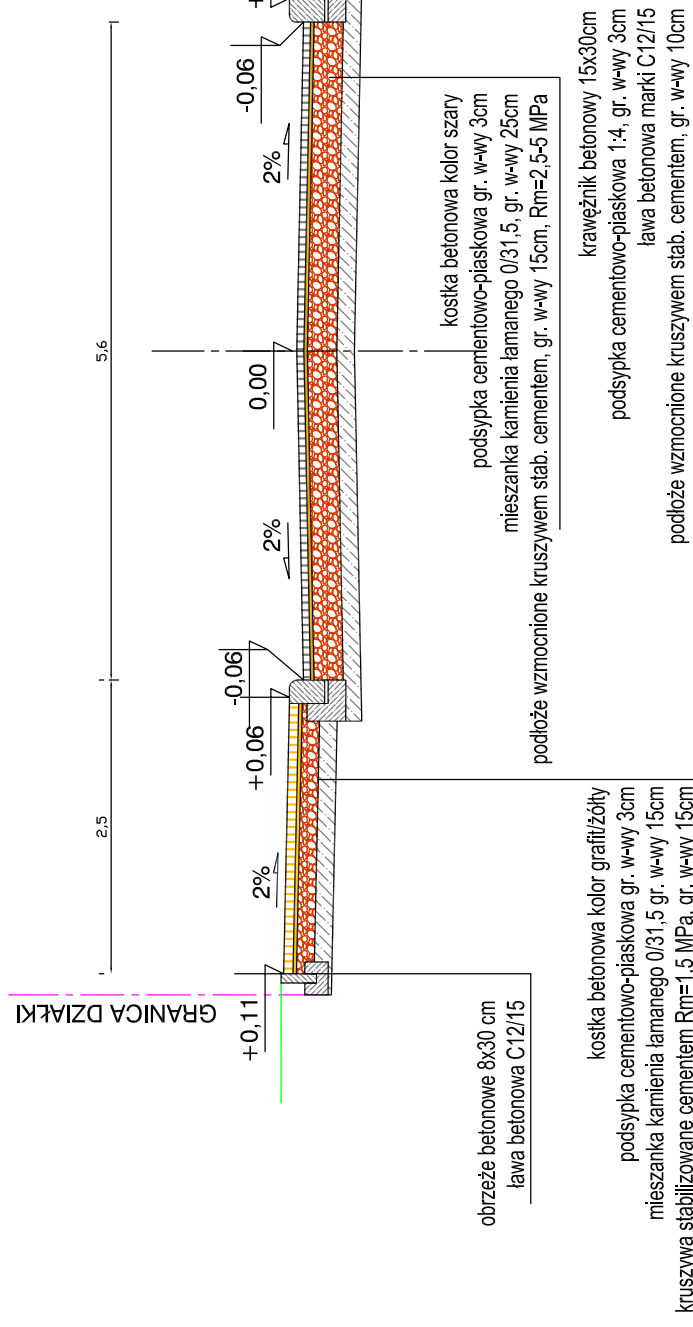

WYDANIE	PRACOWNIA PROJEKTOWA "PROMOCEJ" Fabryczek, ul. Białostocka 66/70
PROJEKTANT	Tomasz Omerak
INWESTOR	GMINA WAŁBRZYŻYCH, ZDZIUM 65-300 WAŁBRZYŻYCH, UL. MATEJKI 1
PROJEKT	REMONT KANALIZACJI DESZCZOWEJ I KANALIZACJI ul. Jana Pawła II - ul. Białostocka w Wałbrzychu
TYTUŁ RYSUNKU	Przekroje ulicy Jana Pawła II
BRANŻA DROGOWA	mgr inż. Tomasz Omerak nr 10-12/16/81
	skala 1:50
	08.2019r.
	DR-05