ULICA KASZTELAŃSKA hm 0+10,26 do hm 0+40,00

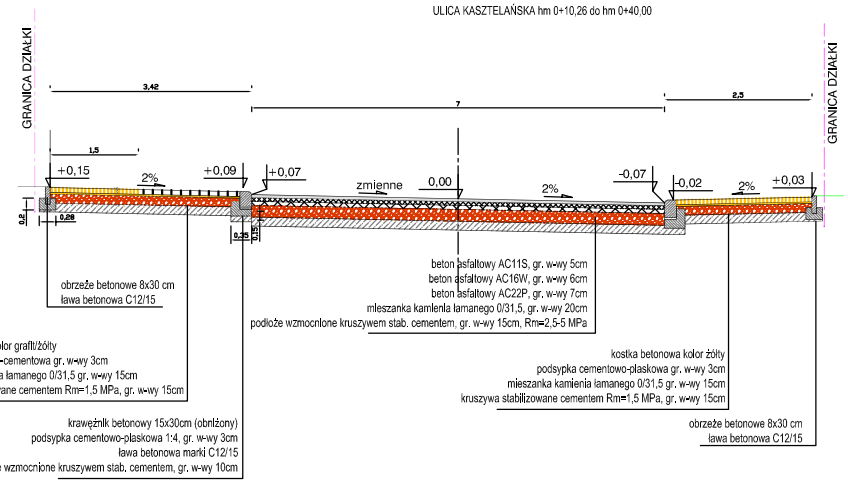

ULICA KASZTELAŃSKA od hm 0+40,00 do hm 0+59,60

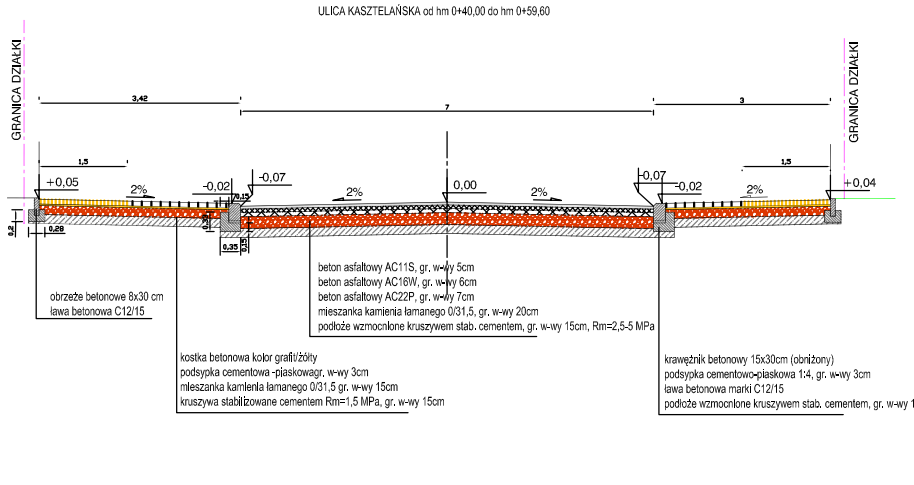

ULICA KASZTELAŃSKA od hm 1+38,36 do hm 1+48,87

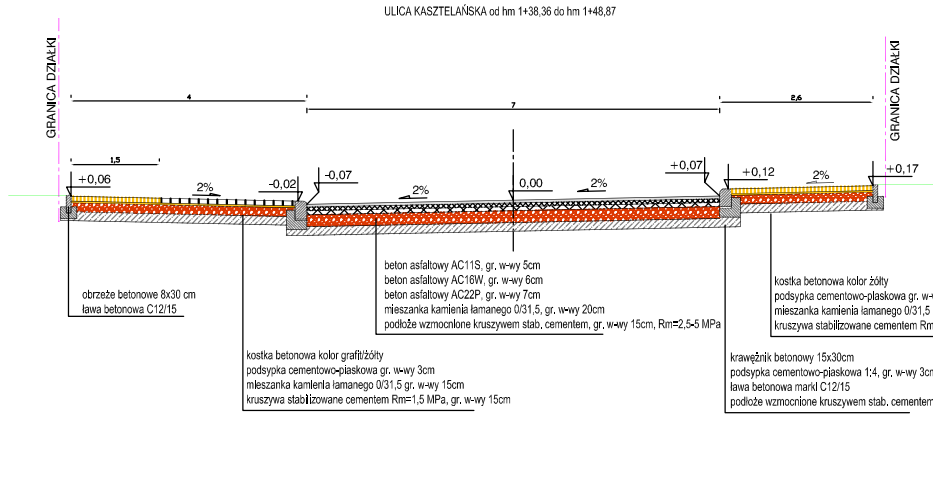

WYKONAWCA PROJEKTU	PRACOWNIA PROJEKTOWA "PROJEKTOR" Radłowski, ul. Kwiatowa 20,26 Tomasz Gawrych
INWESTOR	GMINA KAZIMIERZ DOLNY 24-150 KAZIMIERZ DOL. RATUSZ 1
TEMAT	PRZEBUDOWA ULICY KASZTELAŃSKIEJ W KAZIMIERZU DOLNYM Z BUDOWĄ KANALIZACJI DESZCZOWEJ
TYTUŁ RYSUNKU	Przekroje ulicy (kontrolny) — Nr rys. 4/PB
PROJEKTANT	mgr inż. Tomasz Gawrych — 2019-10-14 — skala 1:50