



UKŁAD TN-S  
SAMOCZYNNIE WYŁĄCZENIE ZASILANIA

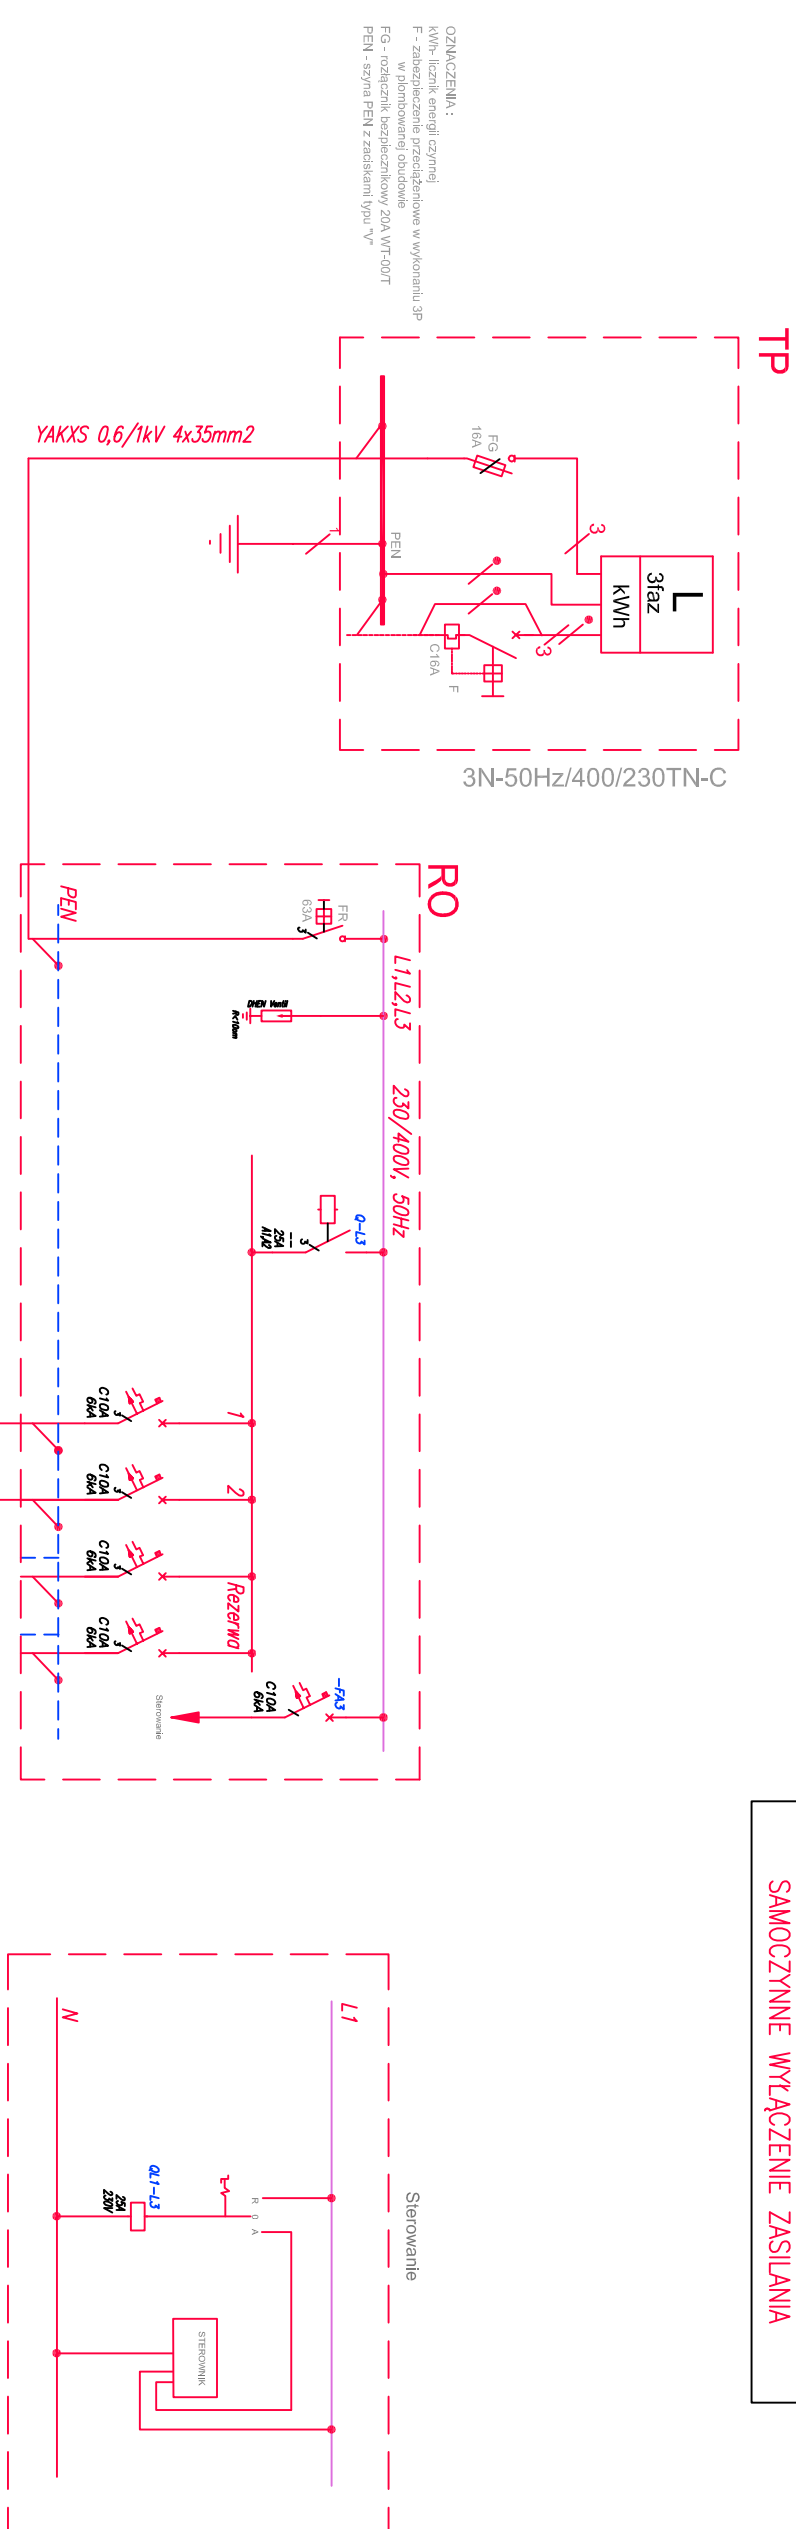

OZNACZENIA:  
 kWh - licznik energii czynnej  
 F - zabezpieczenie przedobciążeniem wykonawcą JP  
 FS - wyłącznik bezpieczeństwa wykonawcy  
 PEN - szyna PEN z zabezpieczeniem "V"

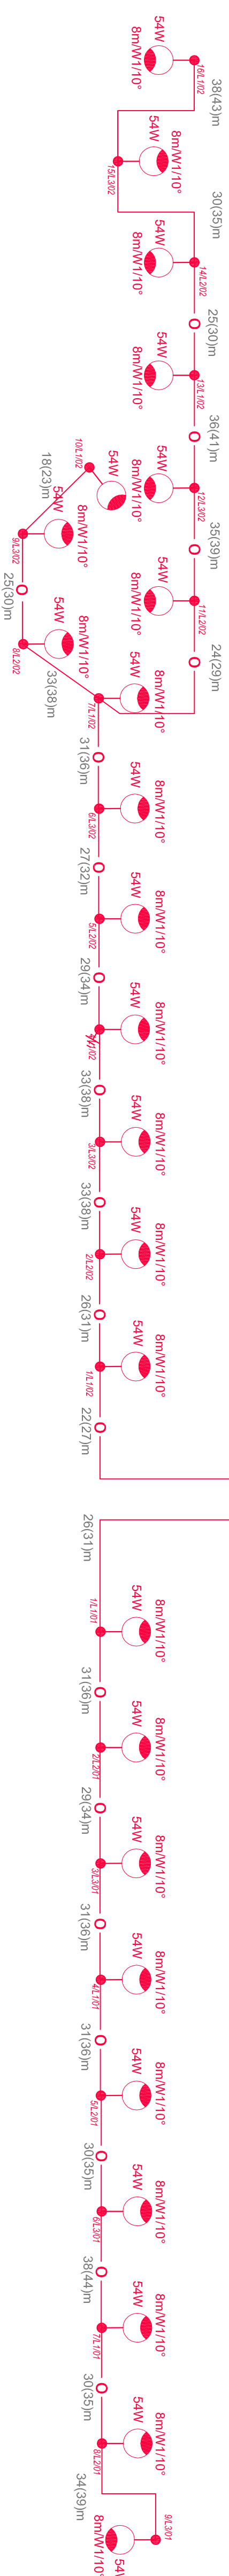

NR LAMPY NR FAZY NR OBWODU

MOC OPRAWY 54W 8m/W1/10°

WYSOKOŚĆ ŚLUPA  
 DŁUGOŚĆ  
 WYSIĘGNIKA  
 KĄT NACHYLENIA OPRAWY

LEGENDA:  
 PROJEKTOWANE OPRAWY OŚWIETLENIOWE  
 - PROJEKTOWANE LINIE KABLOWE NN OŚWIETLENIA DROGOWEGO  
 YAKXS4x25mm<sup>2</sup>

NAZWA I ADRES OBIEKTU: Przebudowa oświetlenia na ul. Beethovena w Wąbrzychu od skrzyżowania z ul. Kaszubską do skrzyżowania z ul. S. Moniuszki w Wąbrzychu		DATA		FOODPS	
INWESTOR: ZDKTUM Wąbrzych	NUMER UPRAWNIENI	158/DOŚ/10	07.2016		
PROJEKTANT: Magdalena Kozłowska Ogłaza	SPRAWDZIŁ: Bogumił Kozłowski	137/DOŚ/01	07.2016		
PRZEDMIOT RYSUNKU: Schemat zasilania oświetlenia	SKALA: --				NUMER RYSUNKU: E2