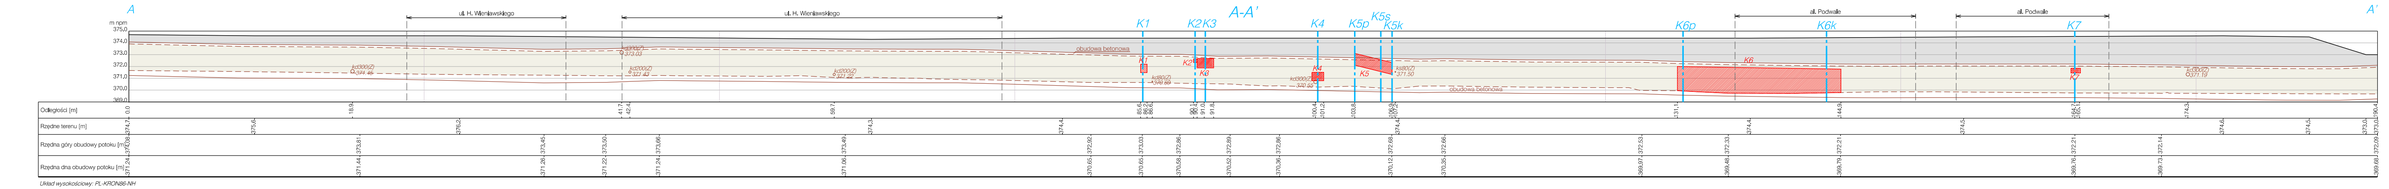

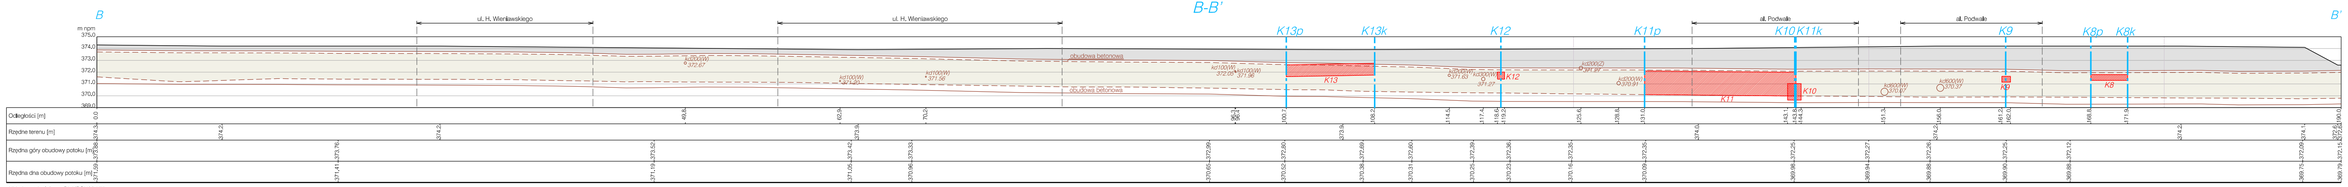

Objaśnienia:

K9 — pozycja kawerny

Ø ±d200(W) — ustalone wpusty kanalizacji

370.91 — pomierzona wykość dołu rury

K11p — miejsce przecięcia przekroju

Przedsiębiorstwo Usług Geodezyjno - Geologicznych A-Z Geometr® s.c.				Zał. 2.1
Zleceniodawca: Gmina Wałbrzych-Zarząd Dróg, Komunikacji i Utrzymania Miasta w Wałbrzychu				
Inwentaryzacja geodezyjna zakrytej części potoku Szczawnik zlokalizowanej w obszarze skrzyżowania ulic: Wieniawskiego - De Gaulle'a - Podwale - Gagarina i w ciągu ul. Wieniawskiego w Wałbrzychu				
Przekroje podłużne obudowanej części potoku Szczawnik				
Opracowanie	Nazwisko	Podpis	Data	Skala 1:250 250
	M. Łuciów		Kwiecień 2017 r.	
	R. Czerniawski		Kwiecień 2017 r.	