


Plan sieci kanalizacji deszczowej przewidzianej do remontu

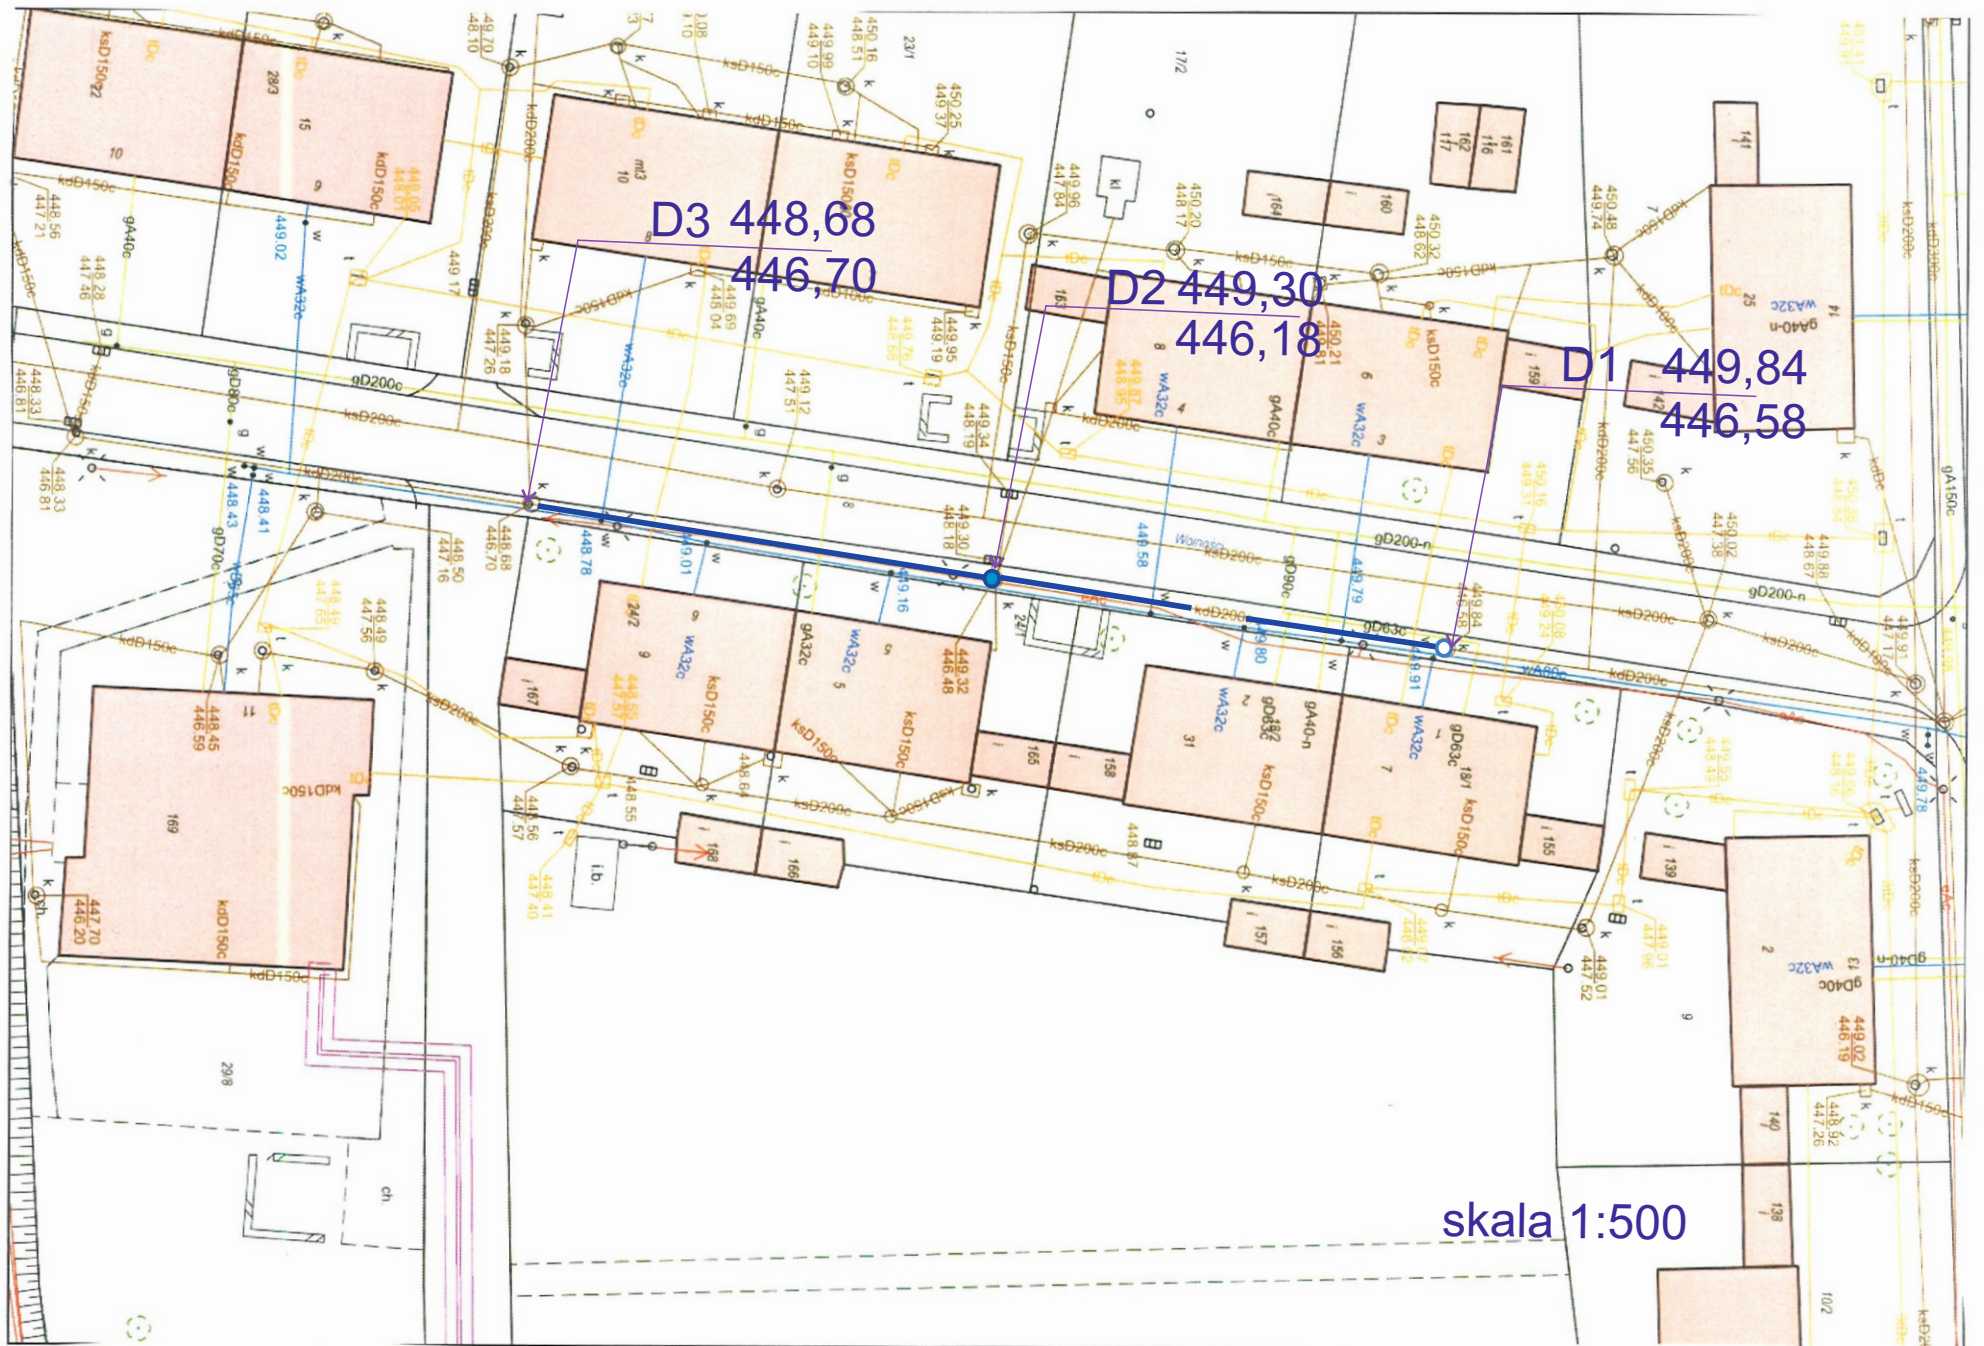

skala 1:500