



PRZEKRÓJ ULICY DŁUGIEJ (DP 3404D)

droga jednojezdniowa dwupasowa
Klasa techniczna Z
Vp=40 km/h
KR4

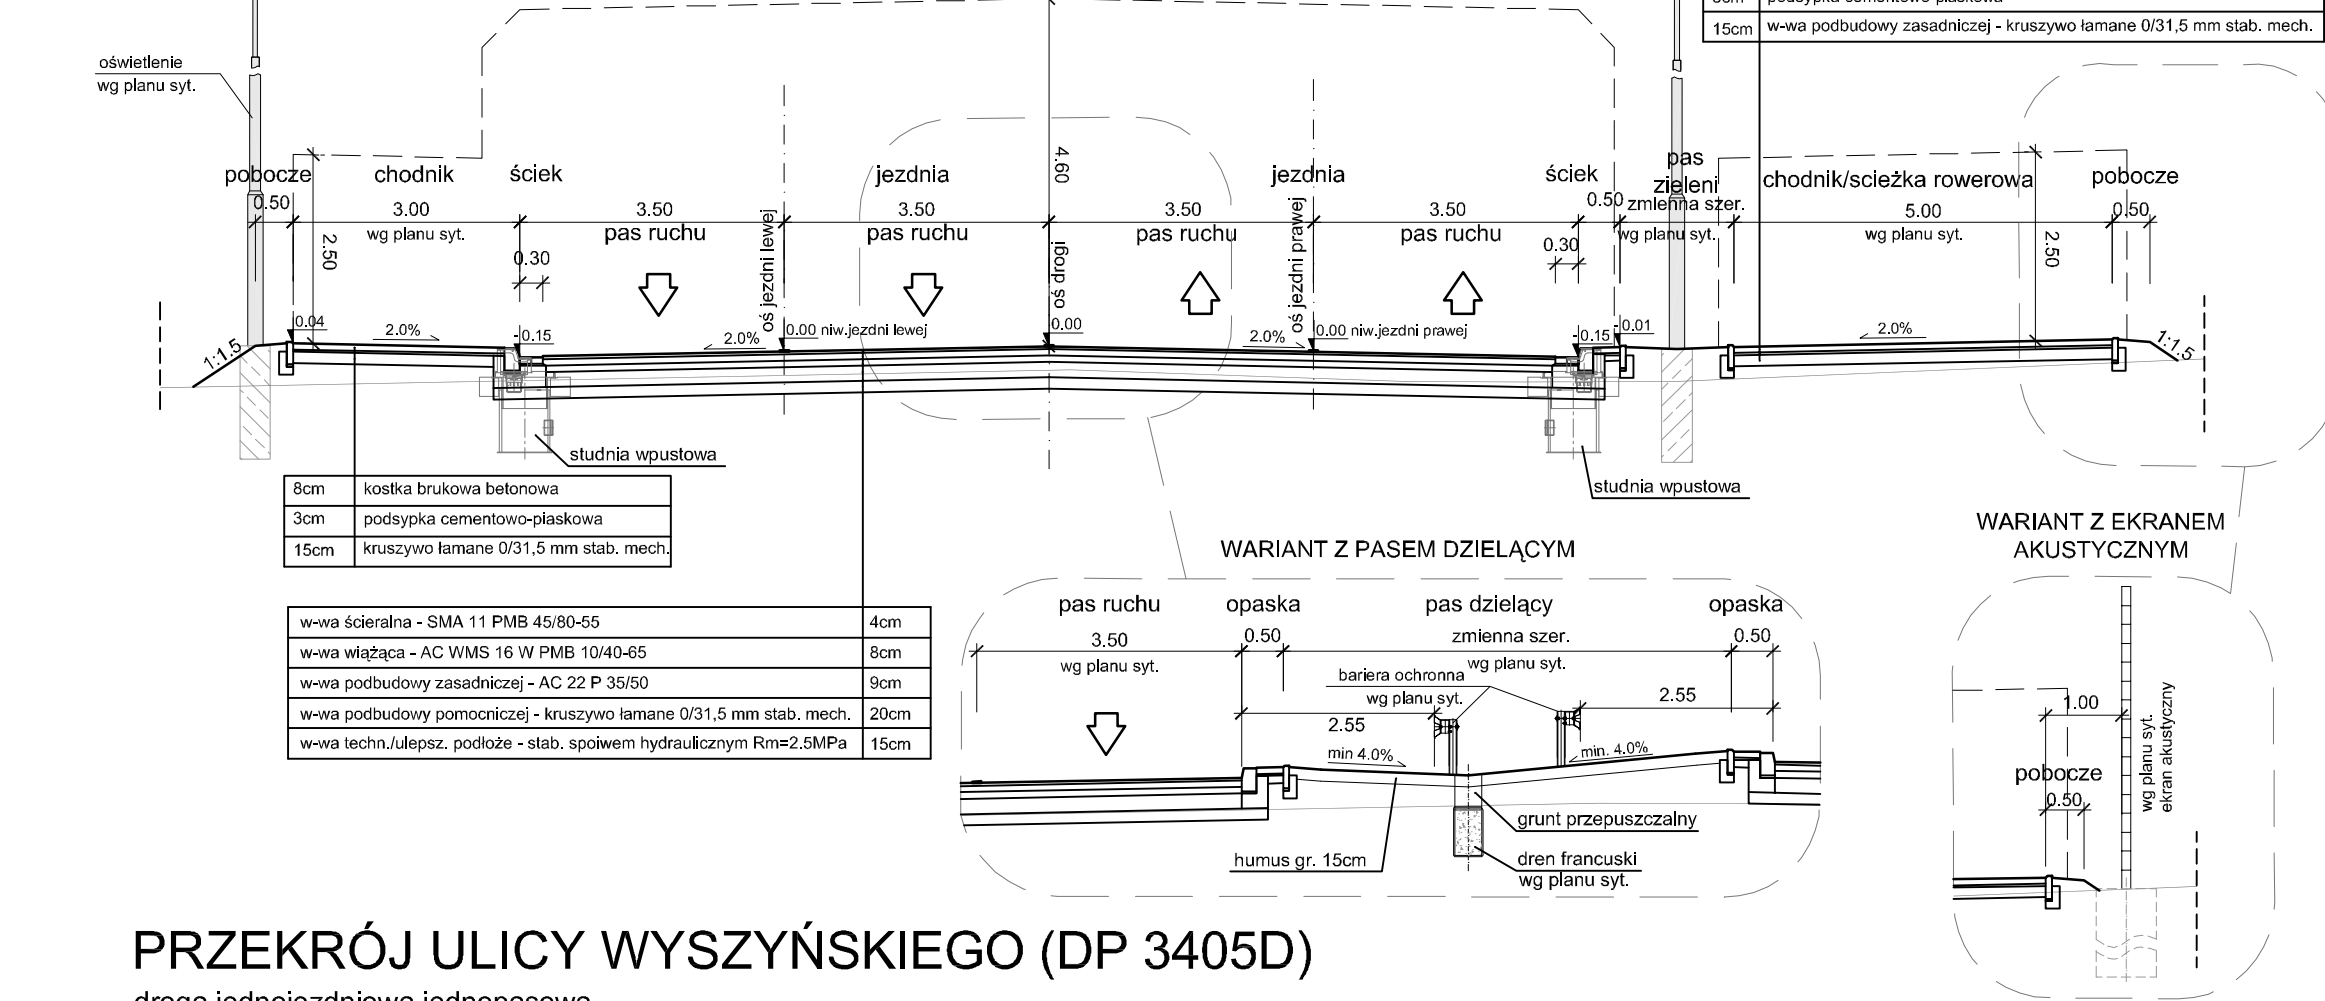


PRZEKRÓJ DROGOWY DP 3407D

droga jednojezdniowa dwupasowa
Klasa techniczna Z
Vp=50 km/h
KR3

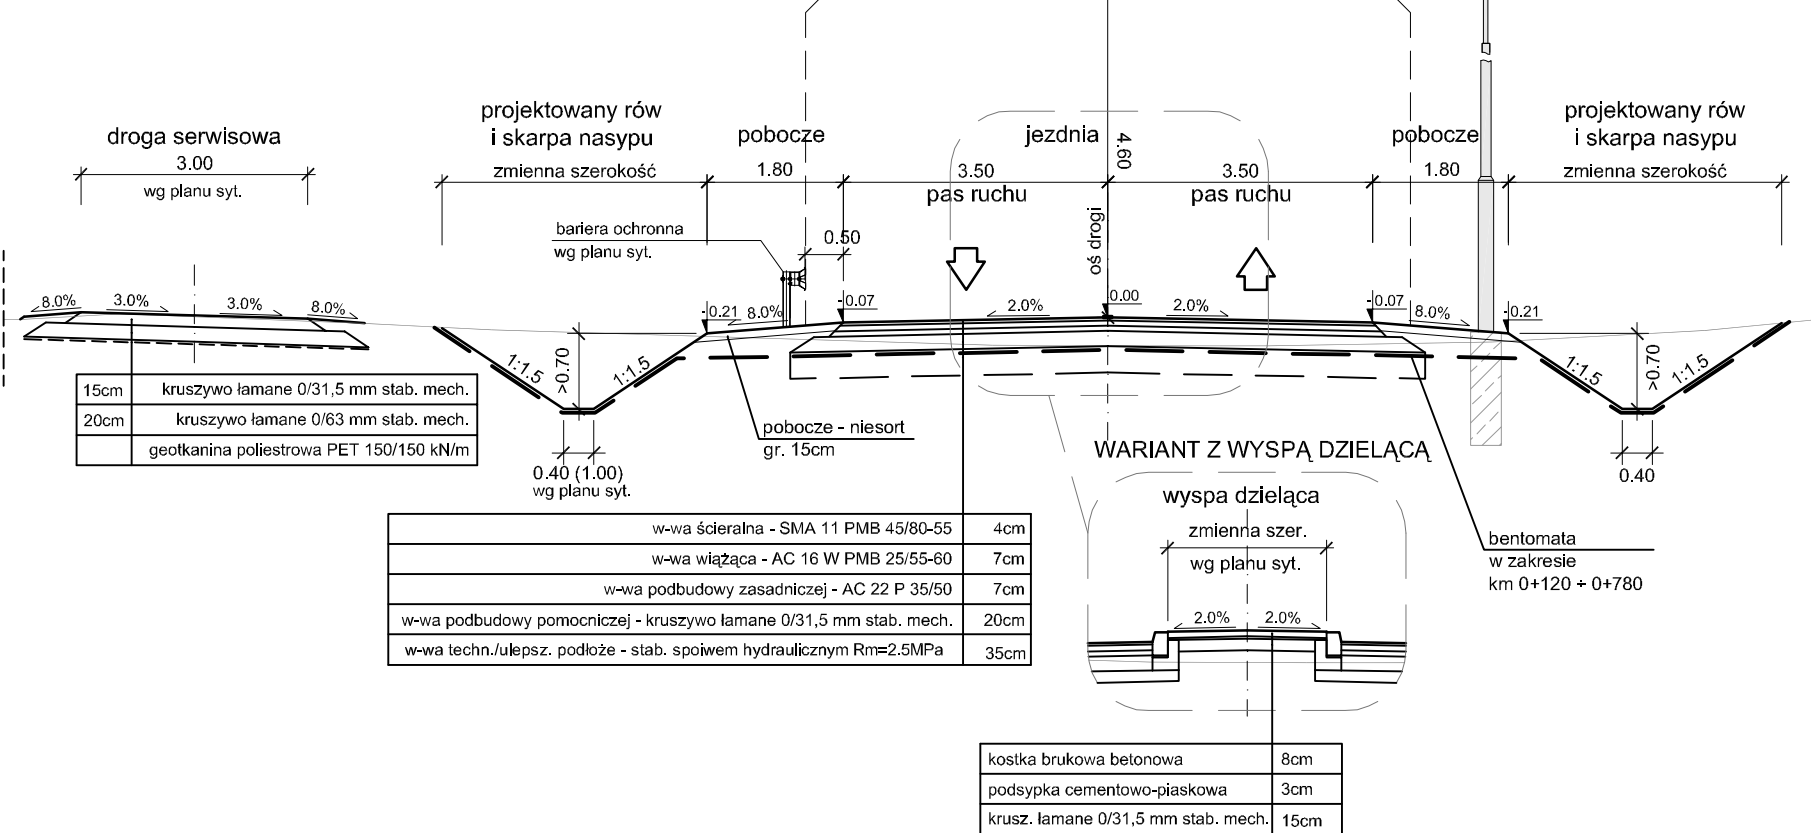


PRZEKRÓJ ULICY WYSOCKIEGO ZACH. (DP 3402 D)

droga jednojezdniowa
Klasa techniczna Z
Vp=40 km/h
KR4

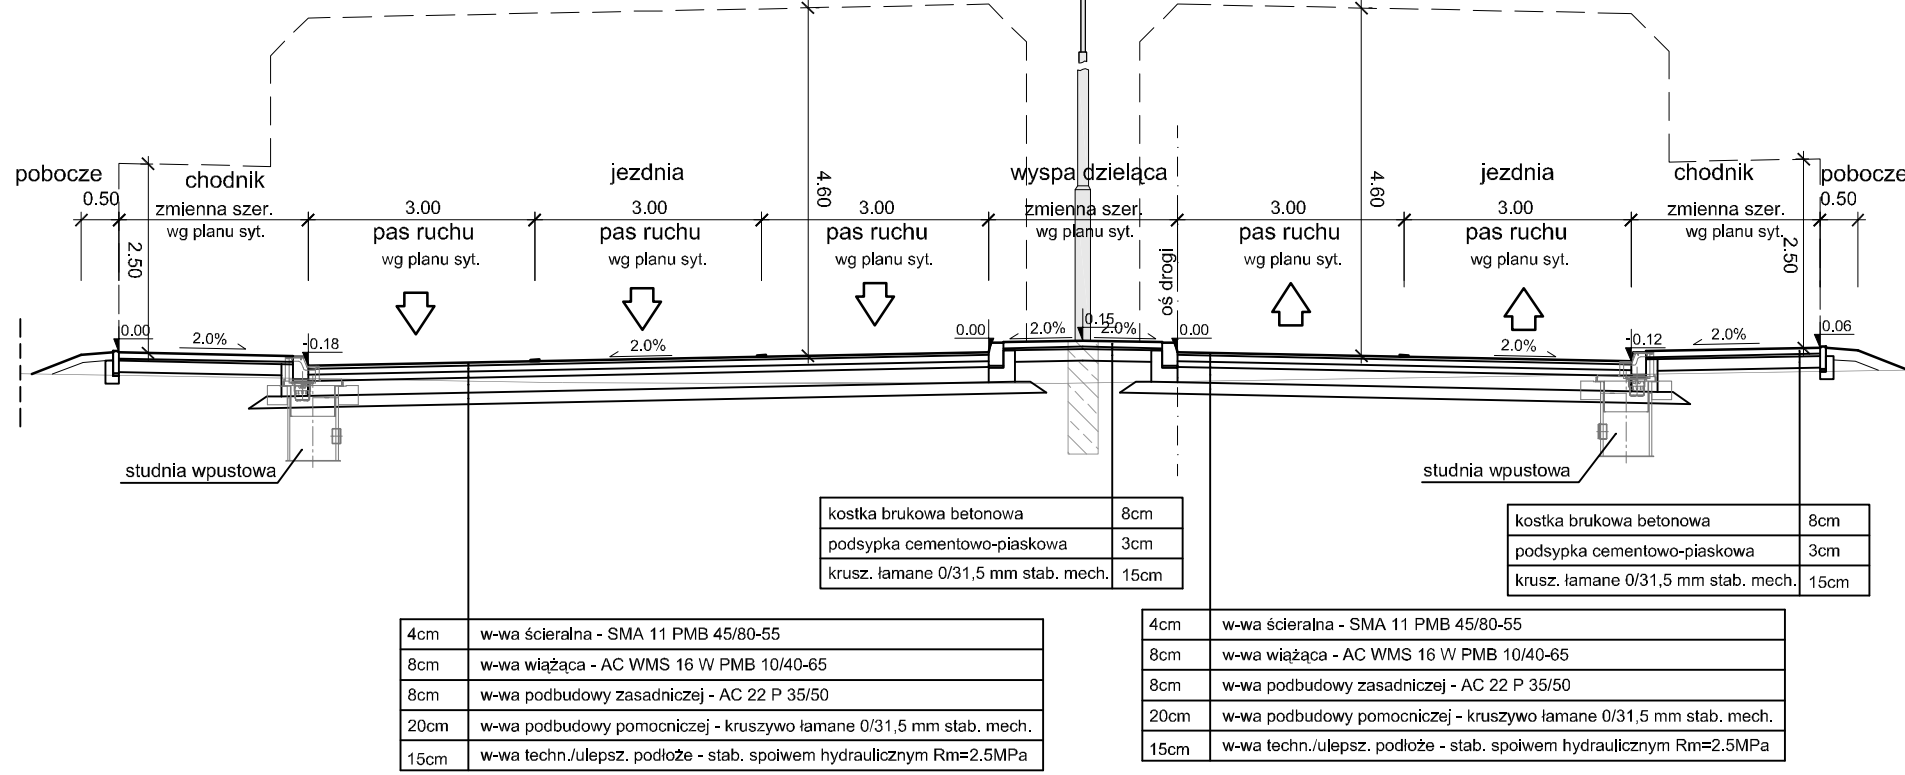


PRZEKRÓJ ULICY WYSOCKIEGO WSCH. (DP 3402 D)

droga jednojezdniowa
Klasa techniczna Z
Vp=40 km/h
KR4

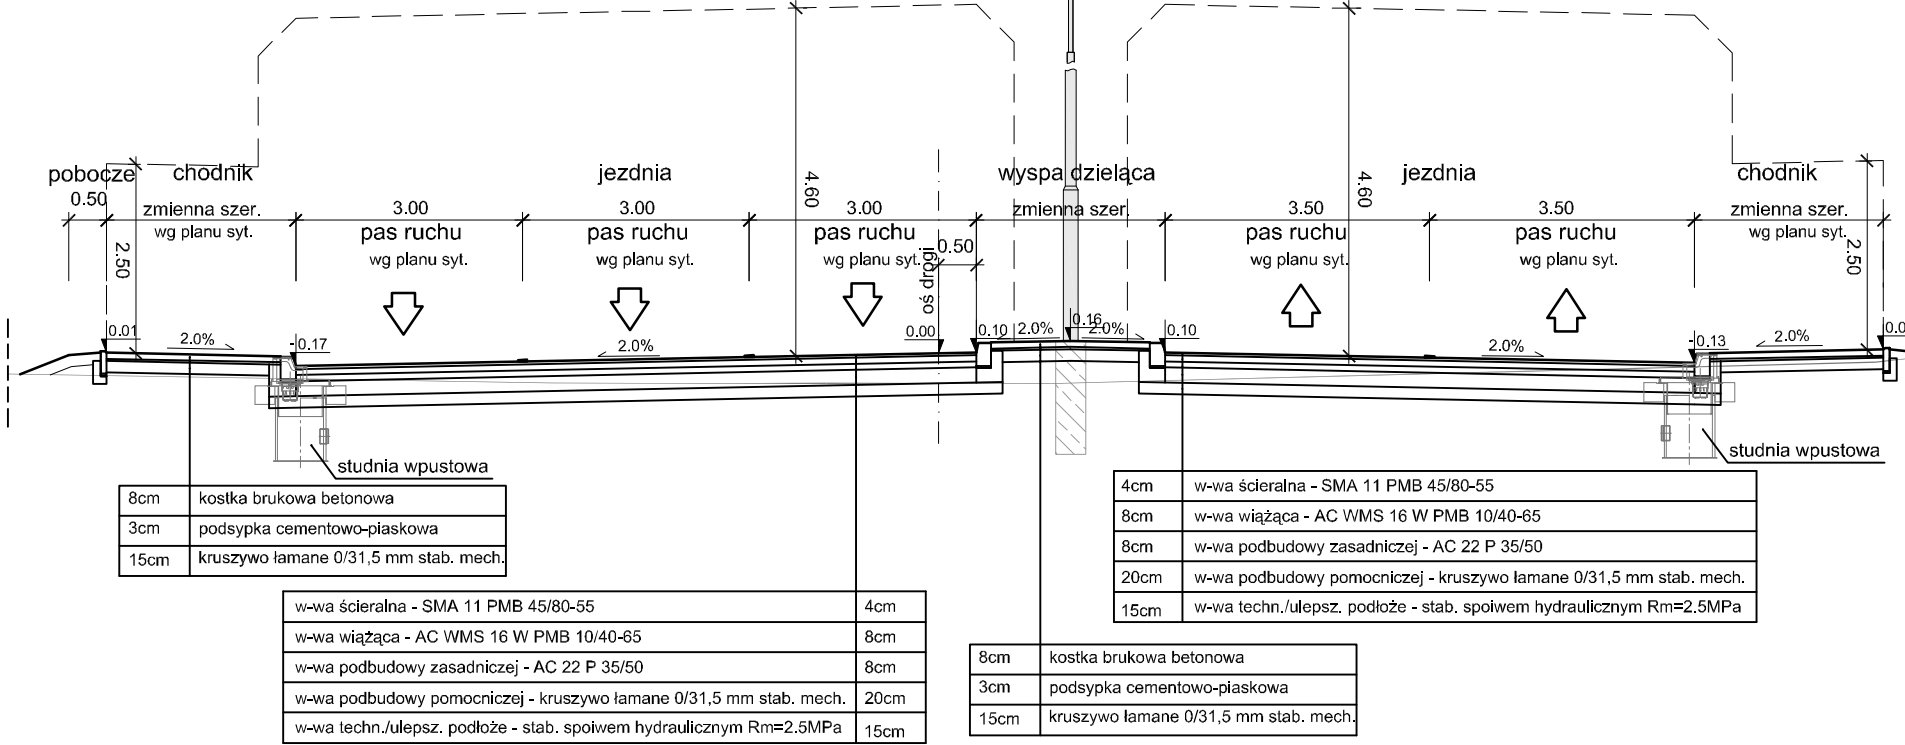


PRZEKRÓJ ULICY WYSZYŃSKIEGO (DP 3405D)

droga jednojezdniowa jednopasowa
Klasa techniczna Z
Vp=40 km/h
KR2

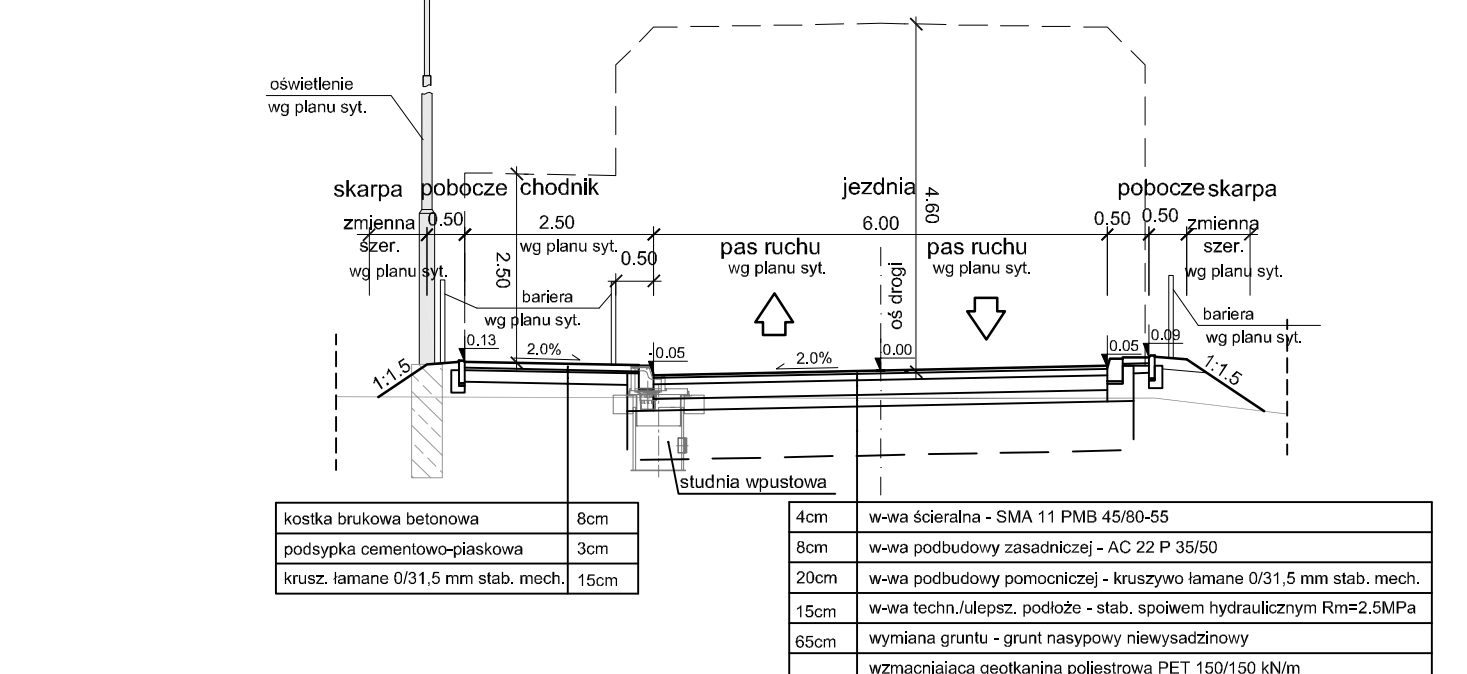


PRZEKRÓJ ULICZNY DP 3407D

droga jednojezdniowa dwupasowa
Klasa techniczna Z
Vp=50 km/h
KR3

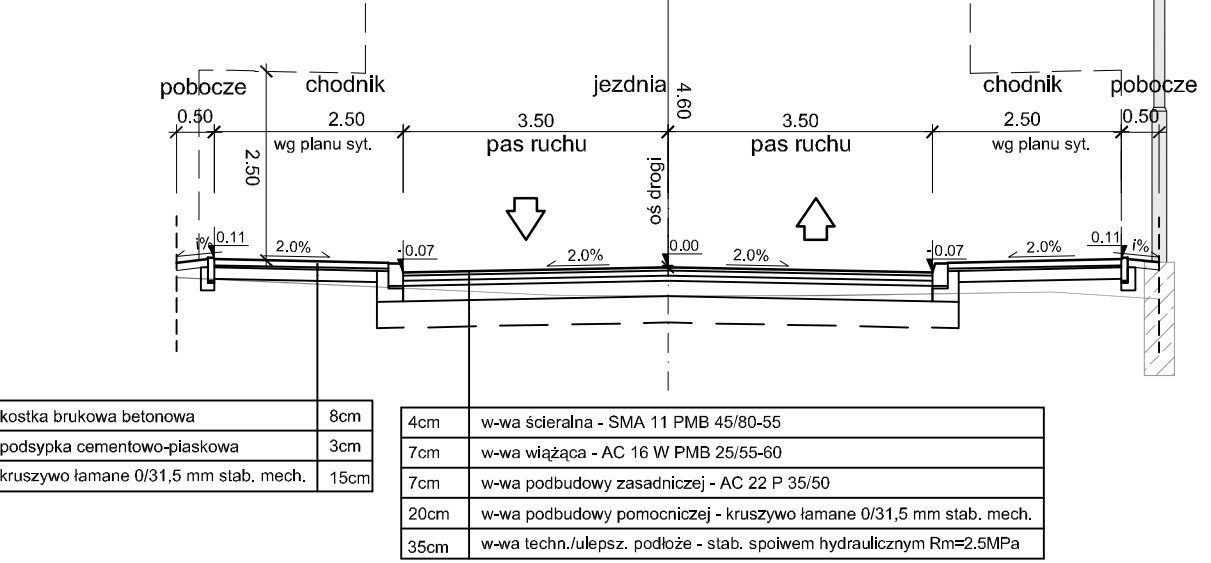

PRZEKRÓJ ULICZNY DP 3407D W REJONIE ZATOKI AUTOBUSOWEJ


droga jednojezdniowa dwupasowa
Klasa techniczna Z
Vp=50 km/h
KR3

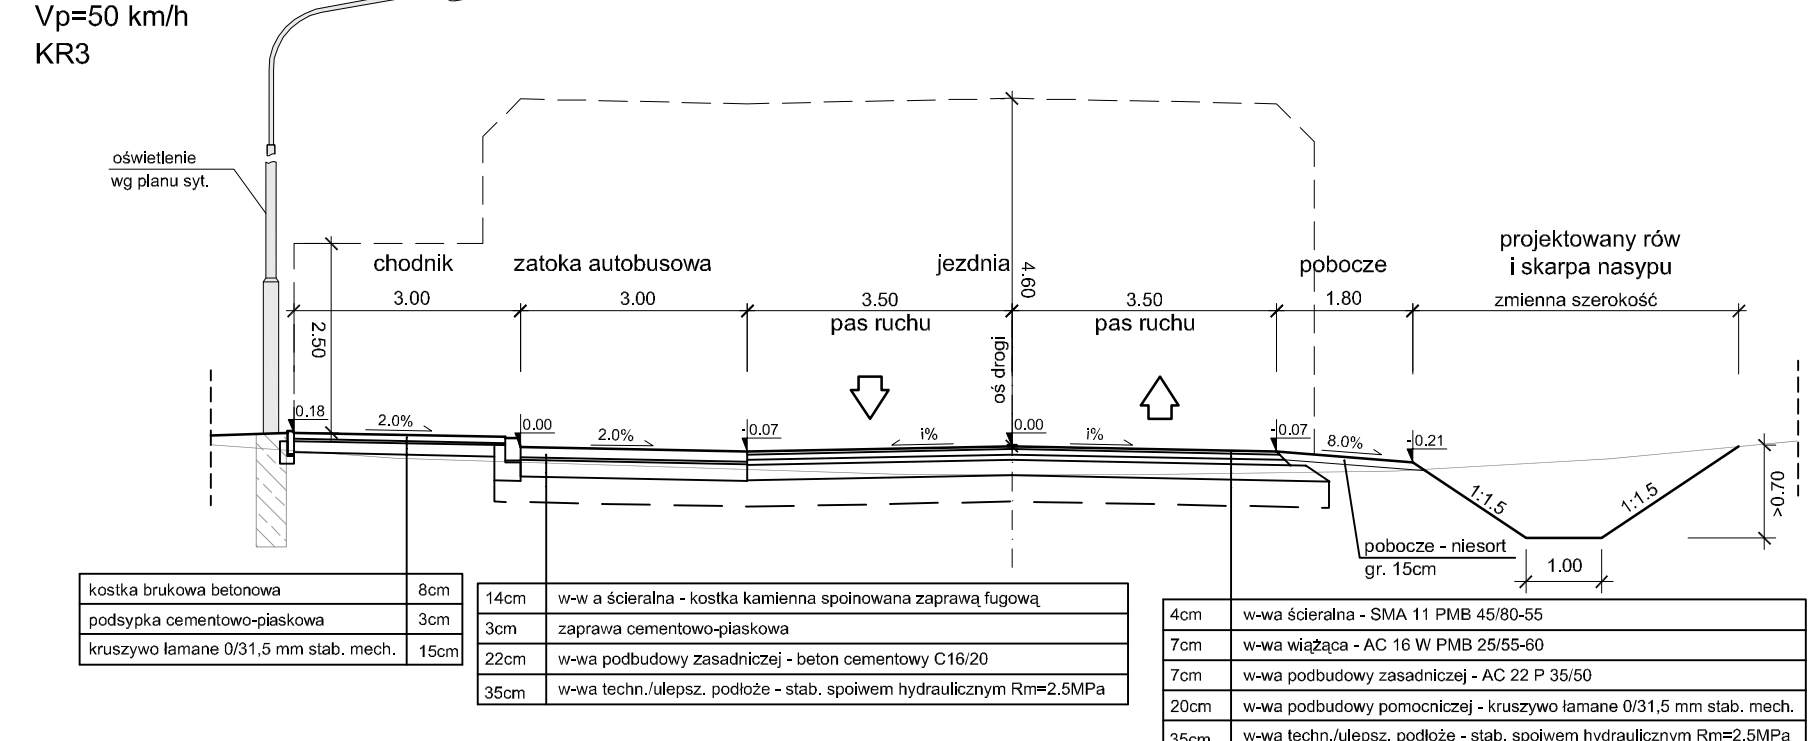

PRZEKROJE ULICY BOLESŁAWA CHROBREGO (DP-3403D) na odc. km 0+160 - 0+834.92*


droga jednojezdniowa jednokierunkowa
Klasa techniczna Z
Vp=40 km/h
KR2

* UWAGA na pozostałym odcinku konstrukcja jezdni jak na łącznikach LR1 i LR2

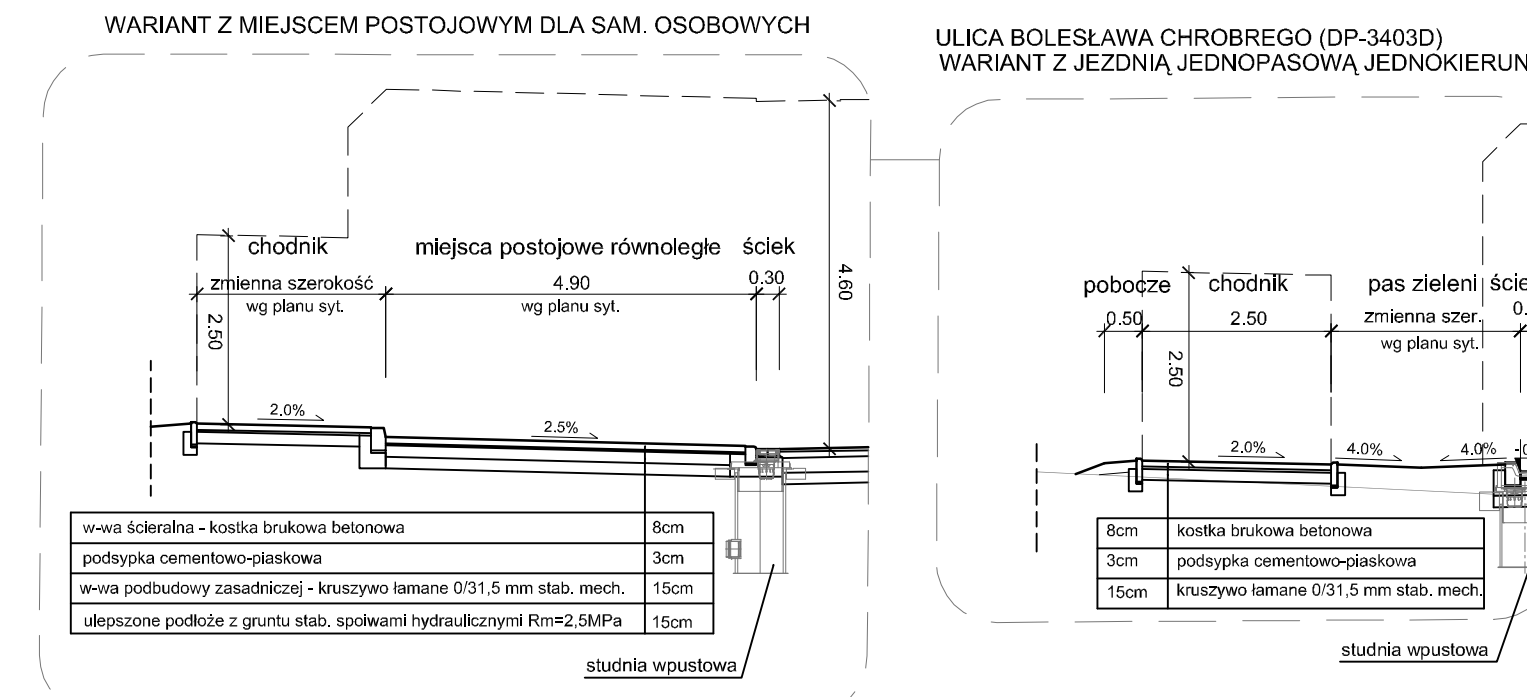

PRZEKROJE ULICY BOLESŁAWA CHROBREGO (DP-3403D) WARIANT Z JEZDNIĄ DWUPASOWĄ JEDNOKIERUNKOWĄ

droga jednojezdniowa dwupasowa jednokierunkowa
Klasa techniczna Z
Vp=40 km/h
KR2

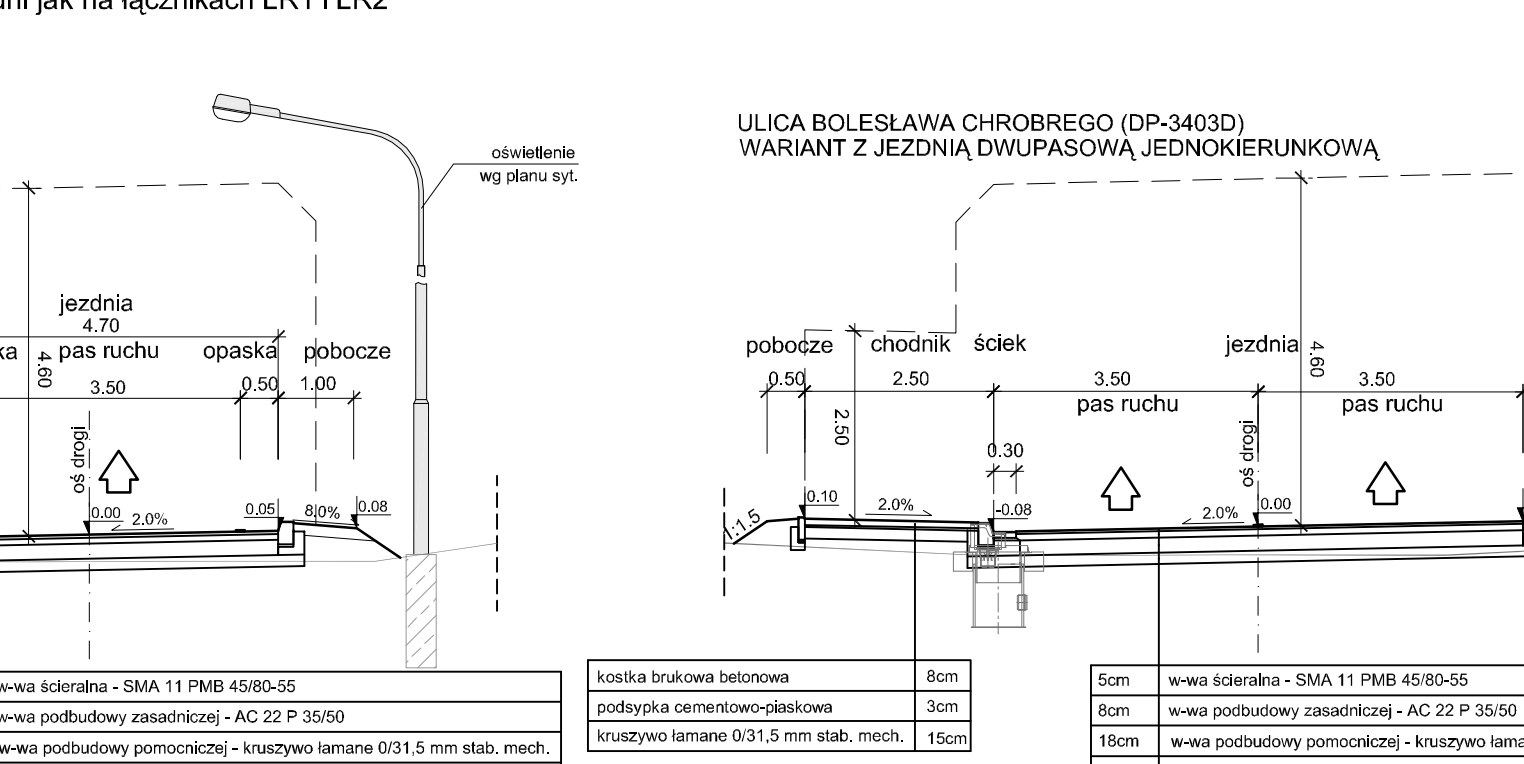

PRZEKRÓJ ULICY WYSOCKIEGO WSCH. (DP 3402 D) Uwaga

Pochylenie poprzeczne dróg na odcinkach prostych wynosi 2% natomiast na odcinkach krzywoliniowych należy przyjmować według planu sytuacyjnego i przekrojów poprzecznych.

INWESTOR GENERALNA DYREKCJA DRÓG KRAJOWYCH I AUTOSTRAD Oddział we Wrocławiu 53-139 WROCLAW ul. Powstańców Śl. 186				GDDKIA	
JEDNOSTKA PROJEKTOWA				TRAKT sp. z o.o. sp. k. 40-159 Katowice, ul. Jesionowa 15 tel: (0-32) 228-12-70, fax: (0-32) 228-70-04 trak@trak.pl	
ZADANIE				Budowa obwodnicy m. Wałbrzych w ciągu drogi krajowej nr 35 od km 2+350 do km 8+250	
NAZWA OPRACOWANIA				PROJEKT WYKONAWCZY TOM II CZĘŚĆ II/2	
TYTUŁ RYSUNKU				PRZEKROJE NORMALNE DROGI POWIATOWE	
FUNKCJA	IMIĘ I NAZWISKO	BRANŻA/NUMER UPRAWNIENI	PODPIS		
PROJEKTANT	mgr inż. Michał Czuderna	drogowa SLK/1212/POOD/06	<i>M. Czuderna</i>		
SPRAWDZAJĄCY	mgr inż. Romuald Jezewski	drogowa KBU1a-2126/945/66	<i>R. Jezewski</i>		
NR LOMOWY 2004/0/WR 86/PN/1/8-2/2009 (R-35/09)	SKALA 1:100	DATA MARZEC 2011	STADIUM PW	BRANŻA drogowa	NR RIS. 03.04/II-2-D-02