

Dokument elektroniczny

Miejsce i data sporządzenia dokumentu

Wałbrzych (miasto) 2024-01-28

Dane nadawcy

Dane adresata

ZARZĄD DRÓG, KOMUNIKACJI I UTRZYMANIA MIASTA W WAŁBRZYCHU (58-300 WAŁBRZYCH, WOJ. DOLNOŚLĄSKIE)

SKARGA

Uszkodzenie nawierzchni na wjeździe w ul. Proletariacka w Wałbrzychu

Witam,
zwracam się z prośbą o interwencję dotyczącą poprawy/naprawy nawierzchni w okolicach studni kanalizacyjnej w ul. Proletariackiej w Wałbrzychu, miejsce zaznaczone w załączniku graficznym.
Nawierzchnia w okolicy studni była naprawiana po pracach ziemnych, lecz po okresie zimowym naprawiona nawierzchnia posiada same dziury.


Załączniki:

- [Proletariacka wjazd.jpg](#)

Dokument został podpisany, aby go zweryfikować należy użyć oprogramowania do weryfikacji podpisu. Data złożenia podpisu:
2024-01-28T22:45:32.366+01:00

Podpis elektroniczny

Wydruk mapy z systemu WebEwid

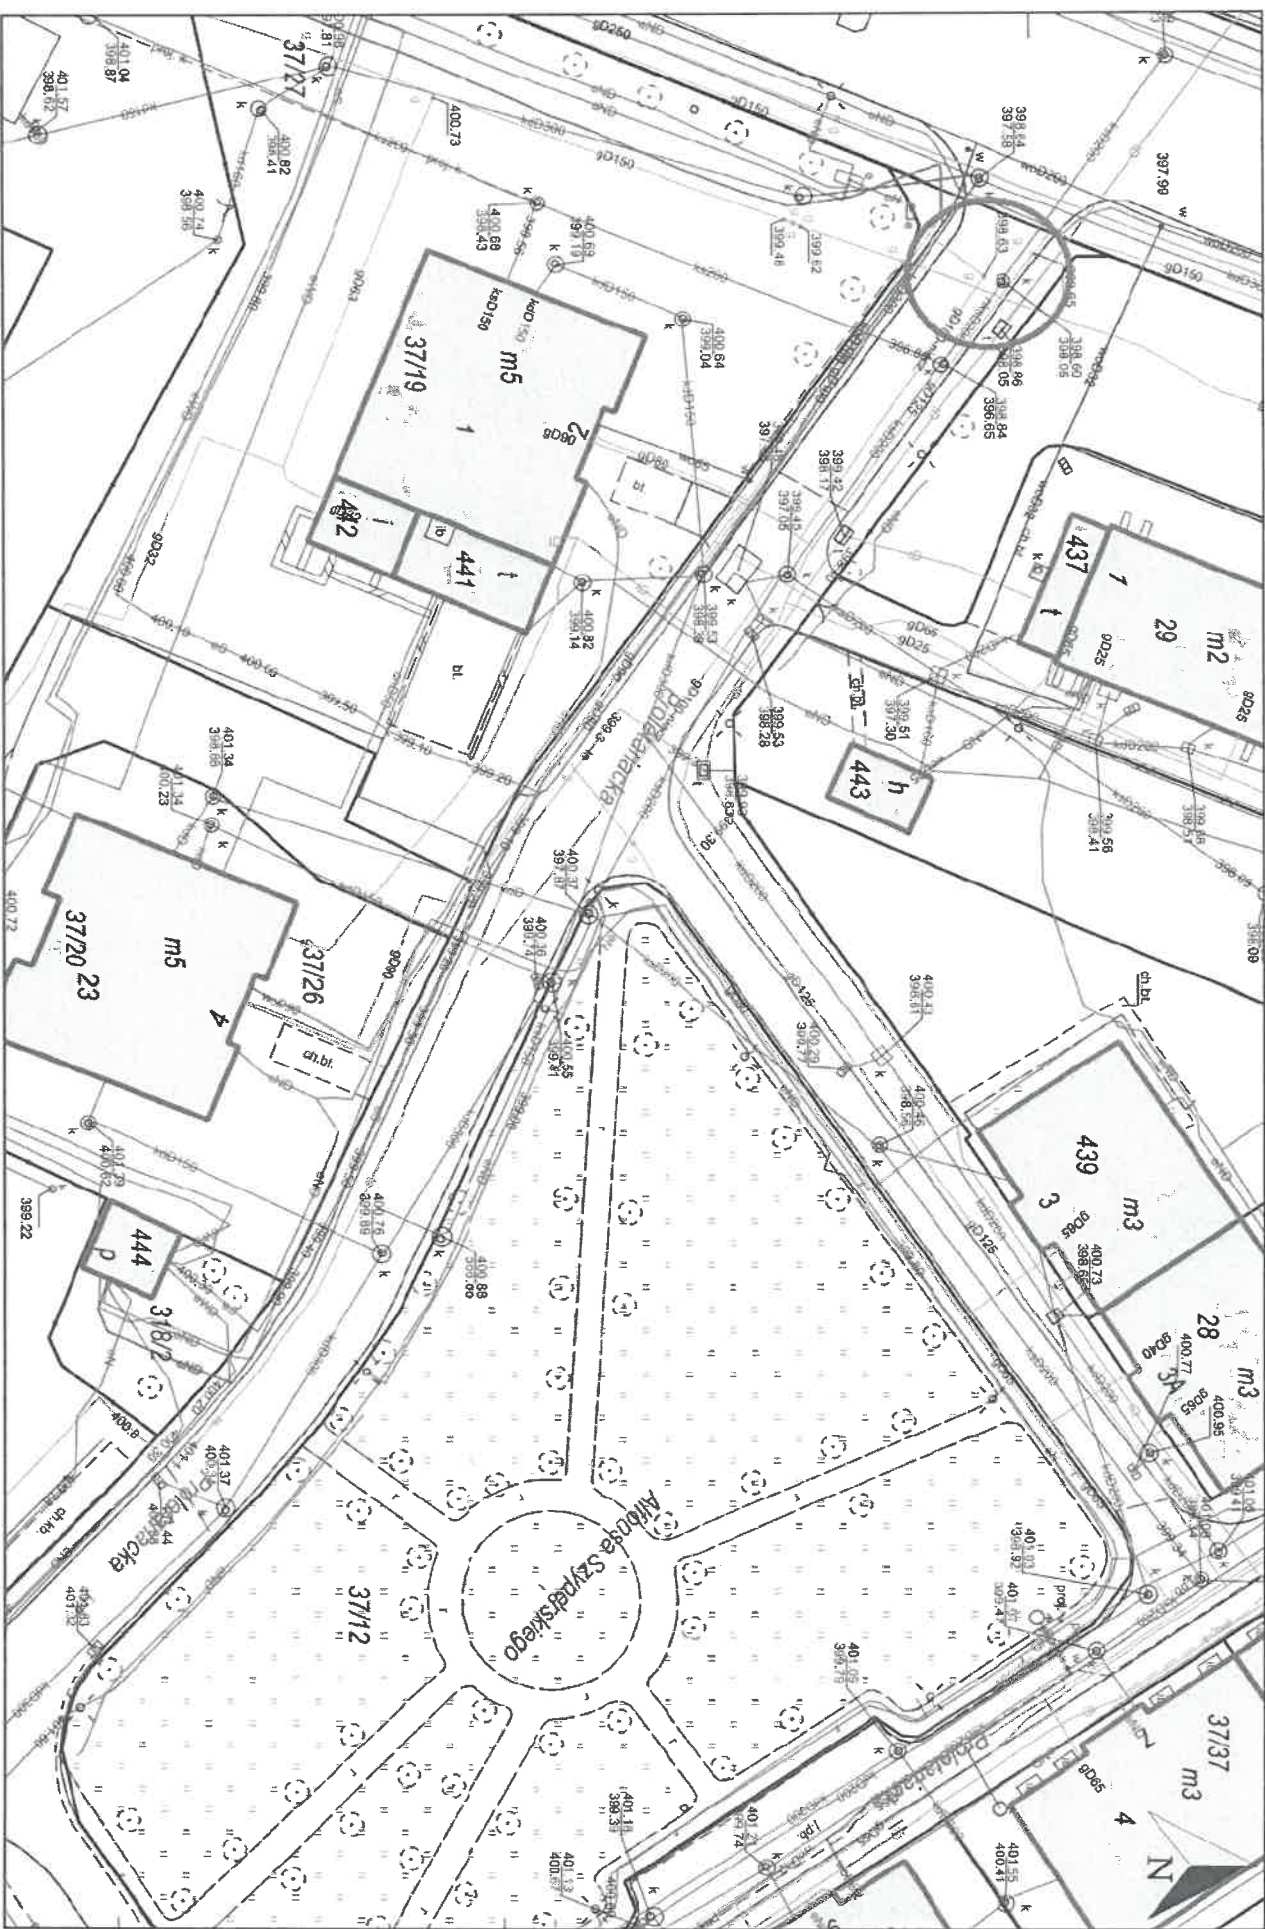

Wydruk w skali 1:500

Udostępniane informacje nie są dokumentami w postępowaniach administracyjnych i innych. Materiały zawierające informacje z powiadkowego zasobu geodezyjnego i kartograficznego (w tym dane z operatu ewidencji gruntów i budynków PRZEJDIENT MIASTA WARSZUCHA) należy zamawiać w Wydziale Geodezji. Dokumenty zawierające inne informacje przetwarzane w wydziale, merytorycznych, od powiatzkich za aktualizację tych danych.

Wydruk z systemu WebEwid

Sporządził: GOSC