




Przekrój konstrukcyjny chodnika i ścieżki w rejonie ekranu E2 w km 0+053.20

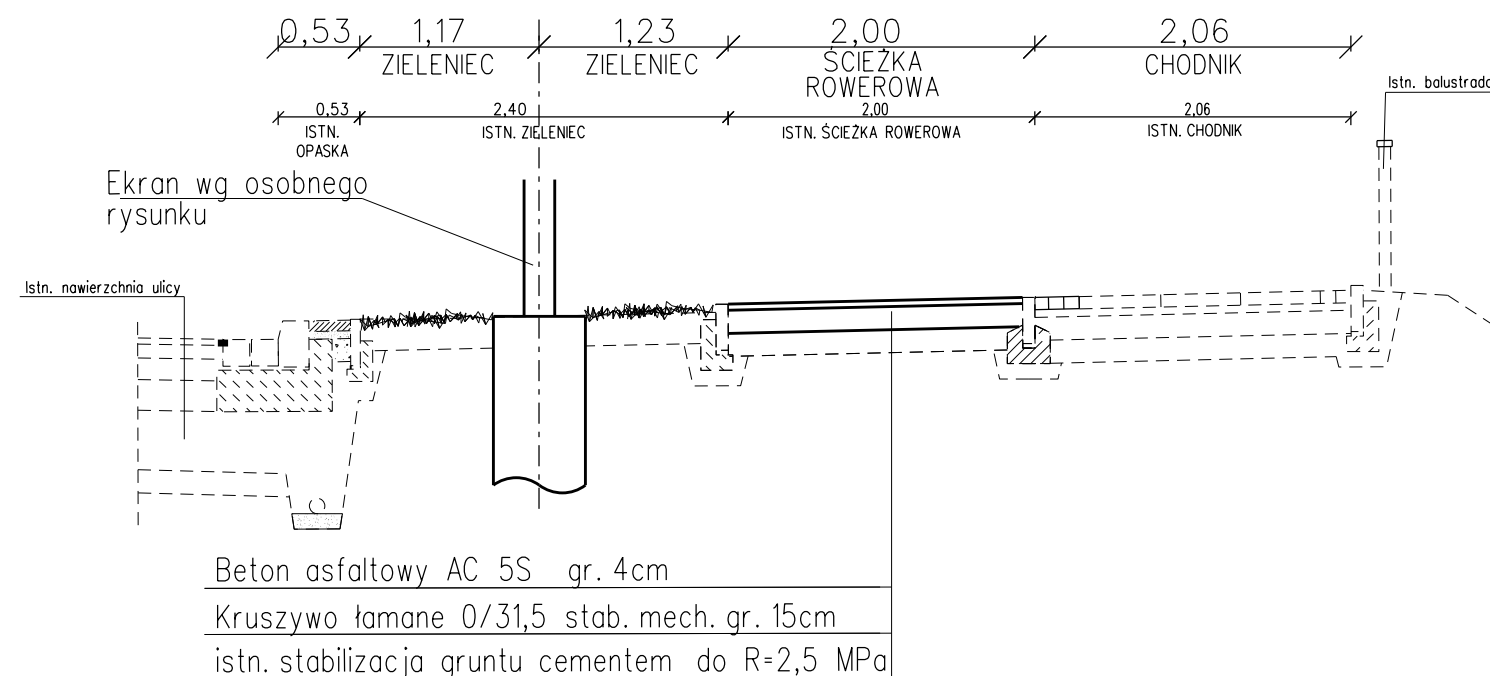

Istniejący przekrój chodnika i ścieżki w rejonie ekranu E2

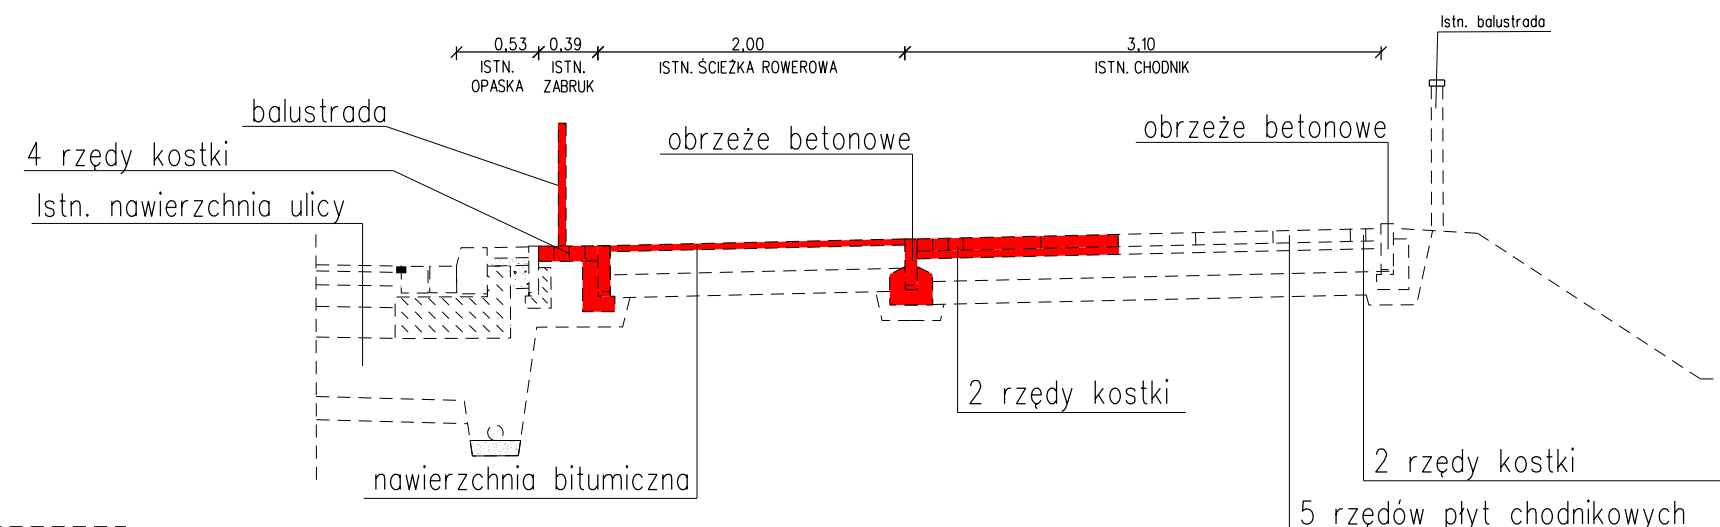

Przekrój konstrukcyjny chodnika i ścieżki w rejonie ekranu E2 w km 0+032.00

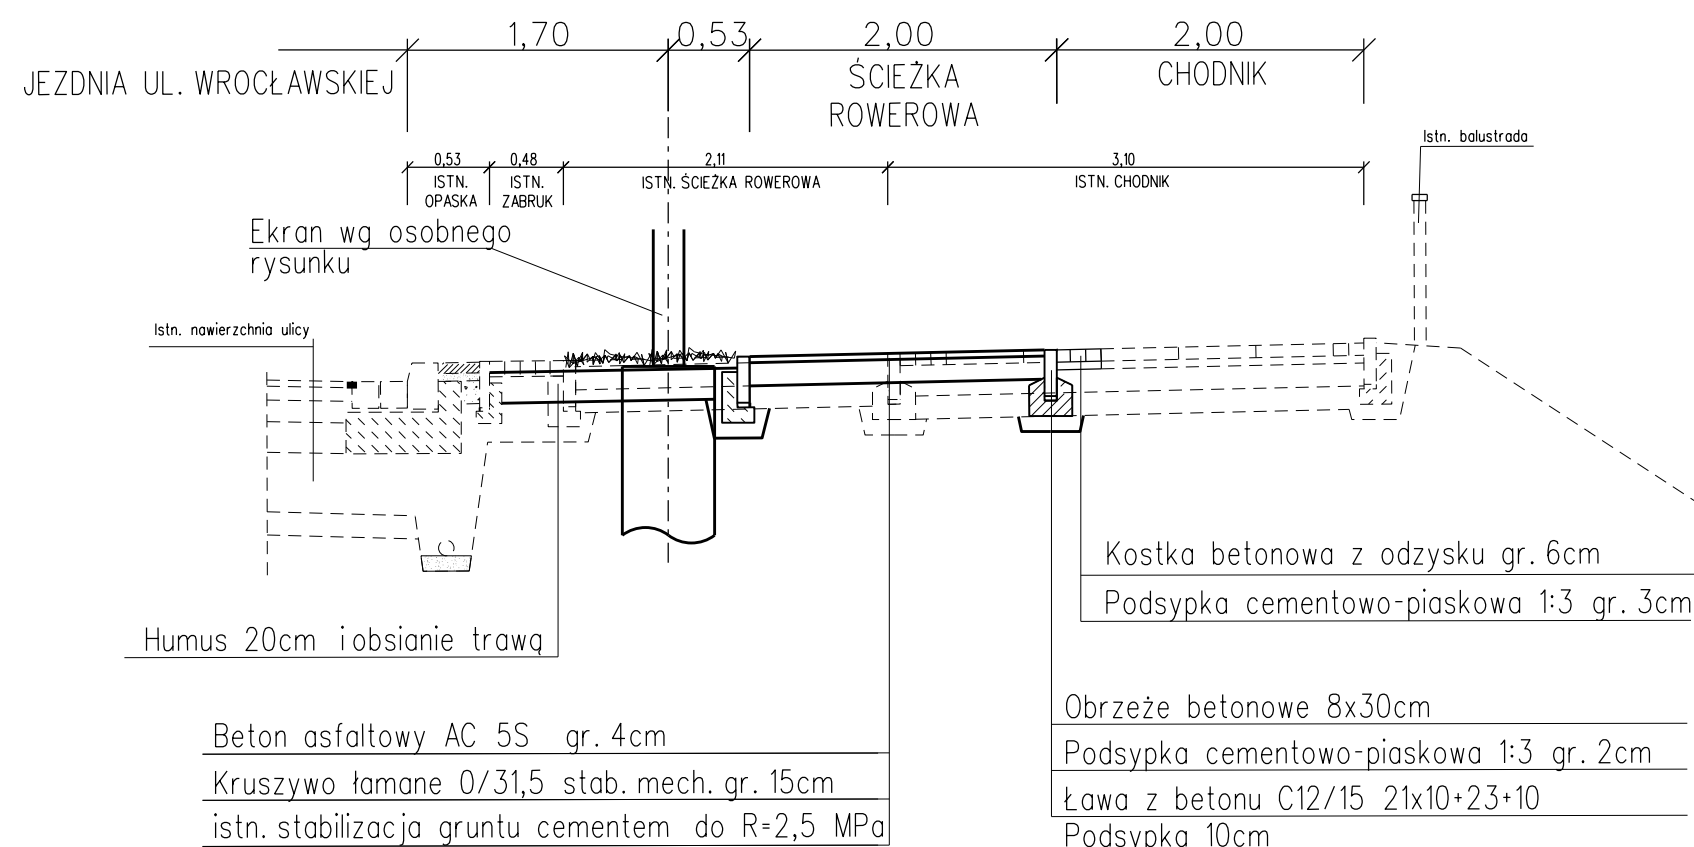

elementy do demontażu

INWESTOR	GMINA WAŁBRZYCH ZARZĄD DRÓG KOMUNIKACJI I UTRZYMANIA MIASTA UL. MATEJKI 1 58-300 WAŁBRZYCH www.zdkium.walbrzych.pl, e - mail: sekretariat@zdkium.walbrzych.pl			
JEDNOSTKA PROJEKTOWA	 BIURO PROJEKTÓW DRÓG I MOSTÓW "BBKS-PROJEKT" Sp. z o.o. UL. OJCA BEYZYMA 10/1, 53-204 WROCŁAW, TEL. (071) 364 79 80, FAX (071) 364 79 90 www.bbks-projekt.pl, e - mail: sekretariat@bbks-projekt.pl			
NAZWA ZADANIA	Budowa ekranów akustycznych wynikających z analizy poręczalacyjnej wykonanej dla odcinka ul. Wrocławskiej w ciągu drogi krajowej nr 35 w Wałbrzychu			
TEMAT OPRAWOCOWANIA	PROJEKT WYKONAWCZY BRANŻY DROGOWEJ			
TYTUŁ RYSUNKU	PRZEKROJE KONSTRUKCYJNE			
FUNKCJA	IMIĘ I NAZWISKO	BRANŻA	NUMER UPRAWNIENI	PODPIS
Projektant	mgr inż. Marek Sopot	drogi	220/98/UW	
Projektant	mgr inż. Ewa Serafin	drogi	91/DOŚ/10	
Sprawdzający	mgr inż. Marek Suchy	drogi	172/88/UW	
NR UMOWY	SKALA	DATA	TM	NR RYS.
ZDKIUM/U-INW/120-W/2018	1:100	12.2018	01	01-3.1