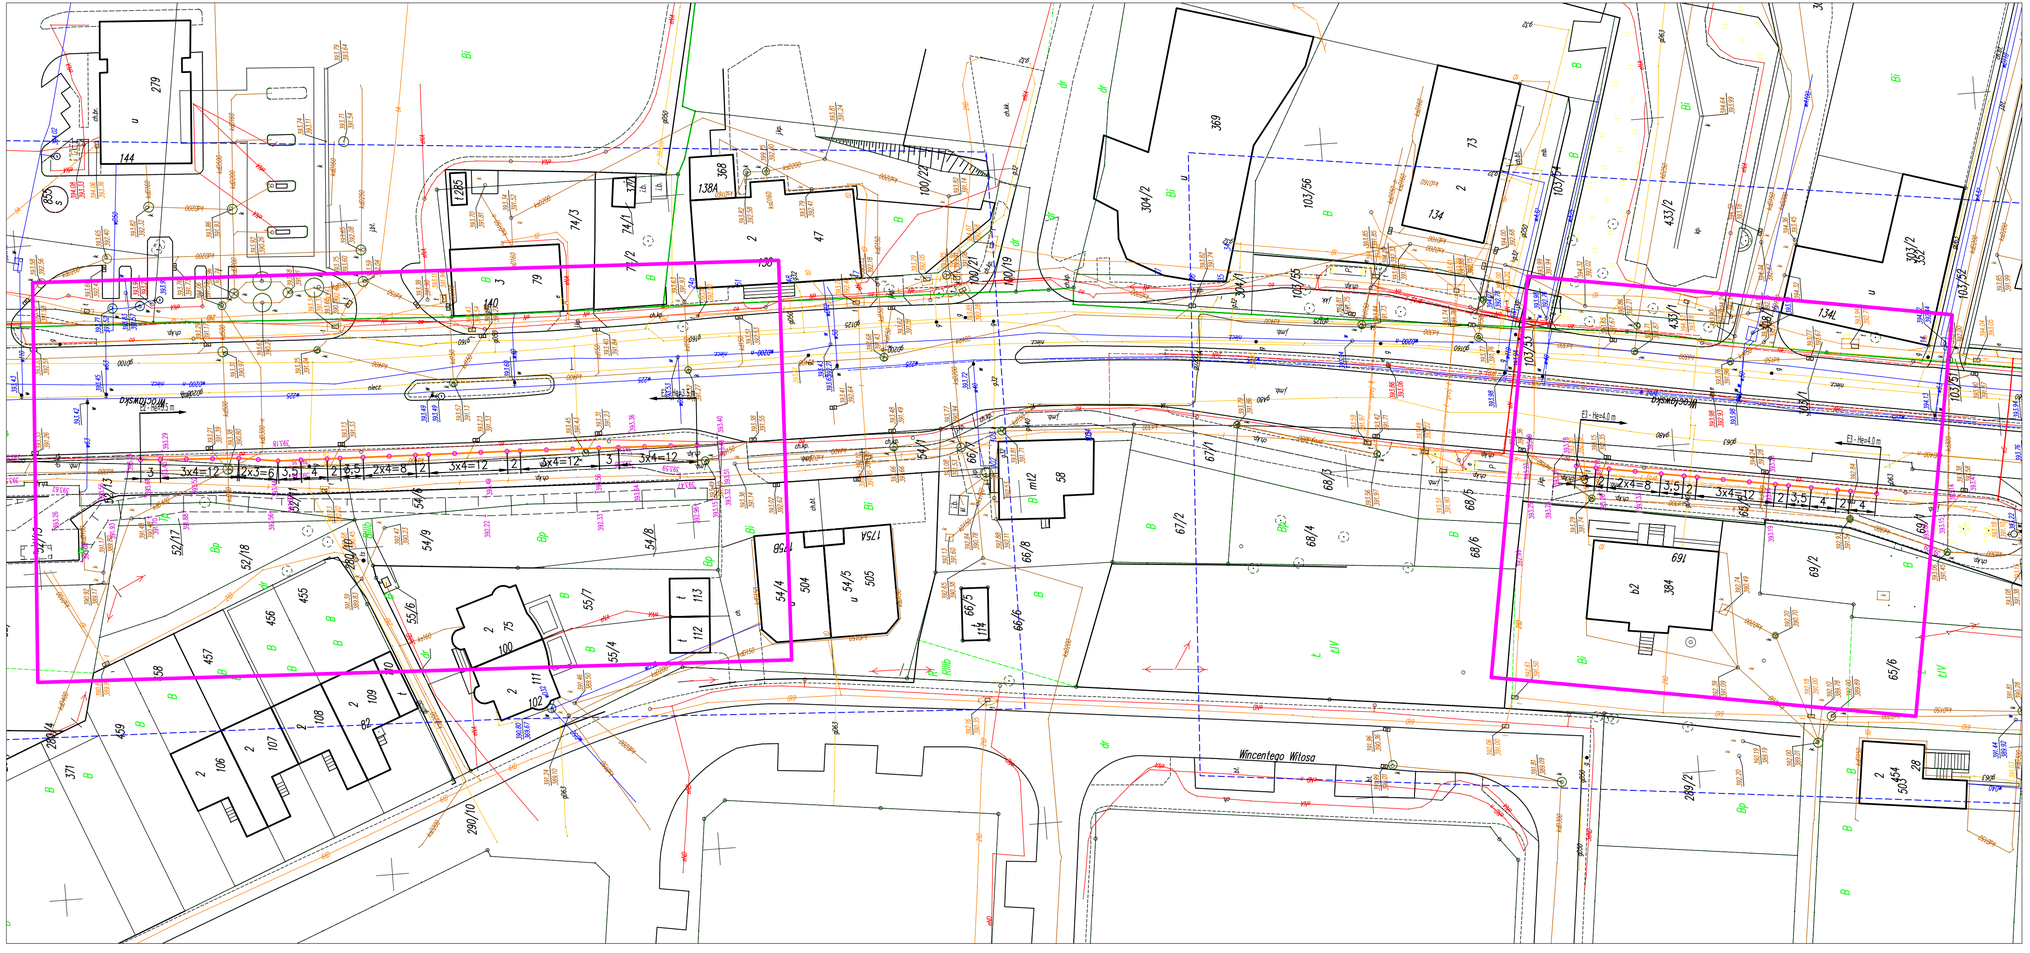

INWESTOR	GMINA WAŁBRZYCH ZARZĄD DRÓG KOMUNIKACJI I UTRZYMANIA MIASTA UL. MATEJKI 1 58-300 WAŁBRZYCH www.zdkium.walbrzych.pl, e - mail: sekretariat@zdkium.walbrzych.pl
JEDNOSTKA PROJEKTOWA	BIURO PROJEKTÓW DRÓG I MOSTÓW "BBKS-PROJEKT" Sp. z o.o. UL. OJCA BEYZYMA 10/1, 53-204 WROCŁAW, TEL. (071) 364 79 80, FAX (071) 364 79 90 www.bbks-projekt.pl, e - mail: sekretariat@bbks-projekt.pl
NAZWA ZADANIA	Budowa ekranów akustycznych wynikających z analizy porealizacyjnej wykonanej dla odcinka ul. Wrocławskiej w ciągu drogi krajowej nr 35 w Wałbrzychu
TYTUŁ RYSUNKU	PLAN SYTUACYJNY

FUNKCJA	IMIĘ I NAZWISKO	BRANŻA	NUMER UPRAWNIEŃ	PODPIS
Projektant główny	mgr inż. Marek Sopot	drogi	220/98/UW	
Projektant	mgr inż. Monika Kołodziej	arch.	523/94/UW	
Projektant	mgr inż. Piotr Jordan	konstrukcyjna	190/98/UW	
Sprawdzający	mgr inż. Waldemar Jordan	konstrukcyjna	121/88/UW	
Projektant	mgr inż. Kamil Barski	zieleń		

NR UMOWY	SKALA	DATA	TOM	NR RYS.
	1:500	01.2019	03	03-EK-1.1