


Profil ulicy Kasztelańskiej

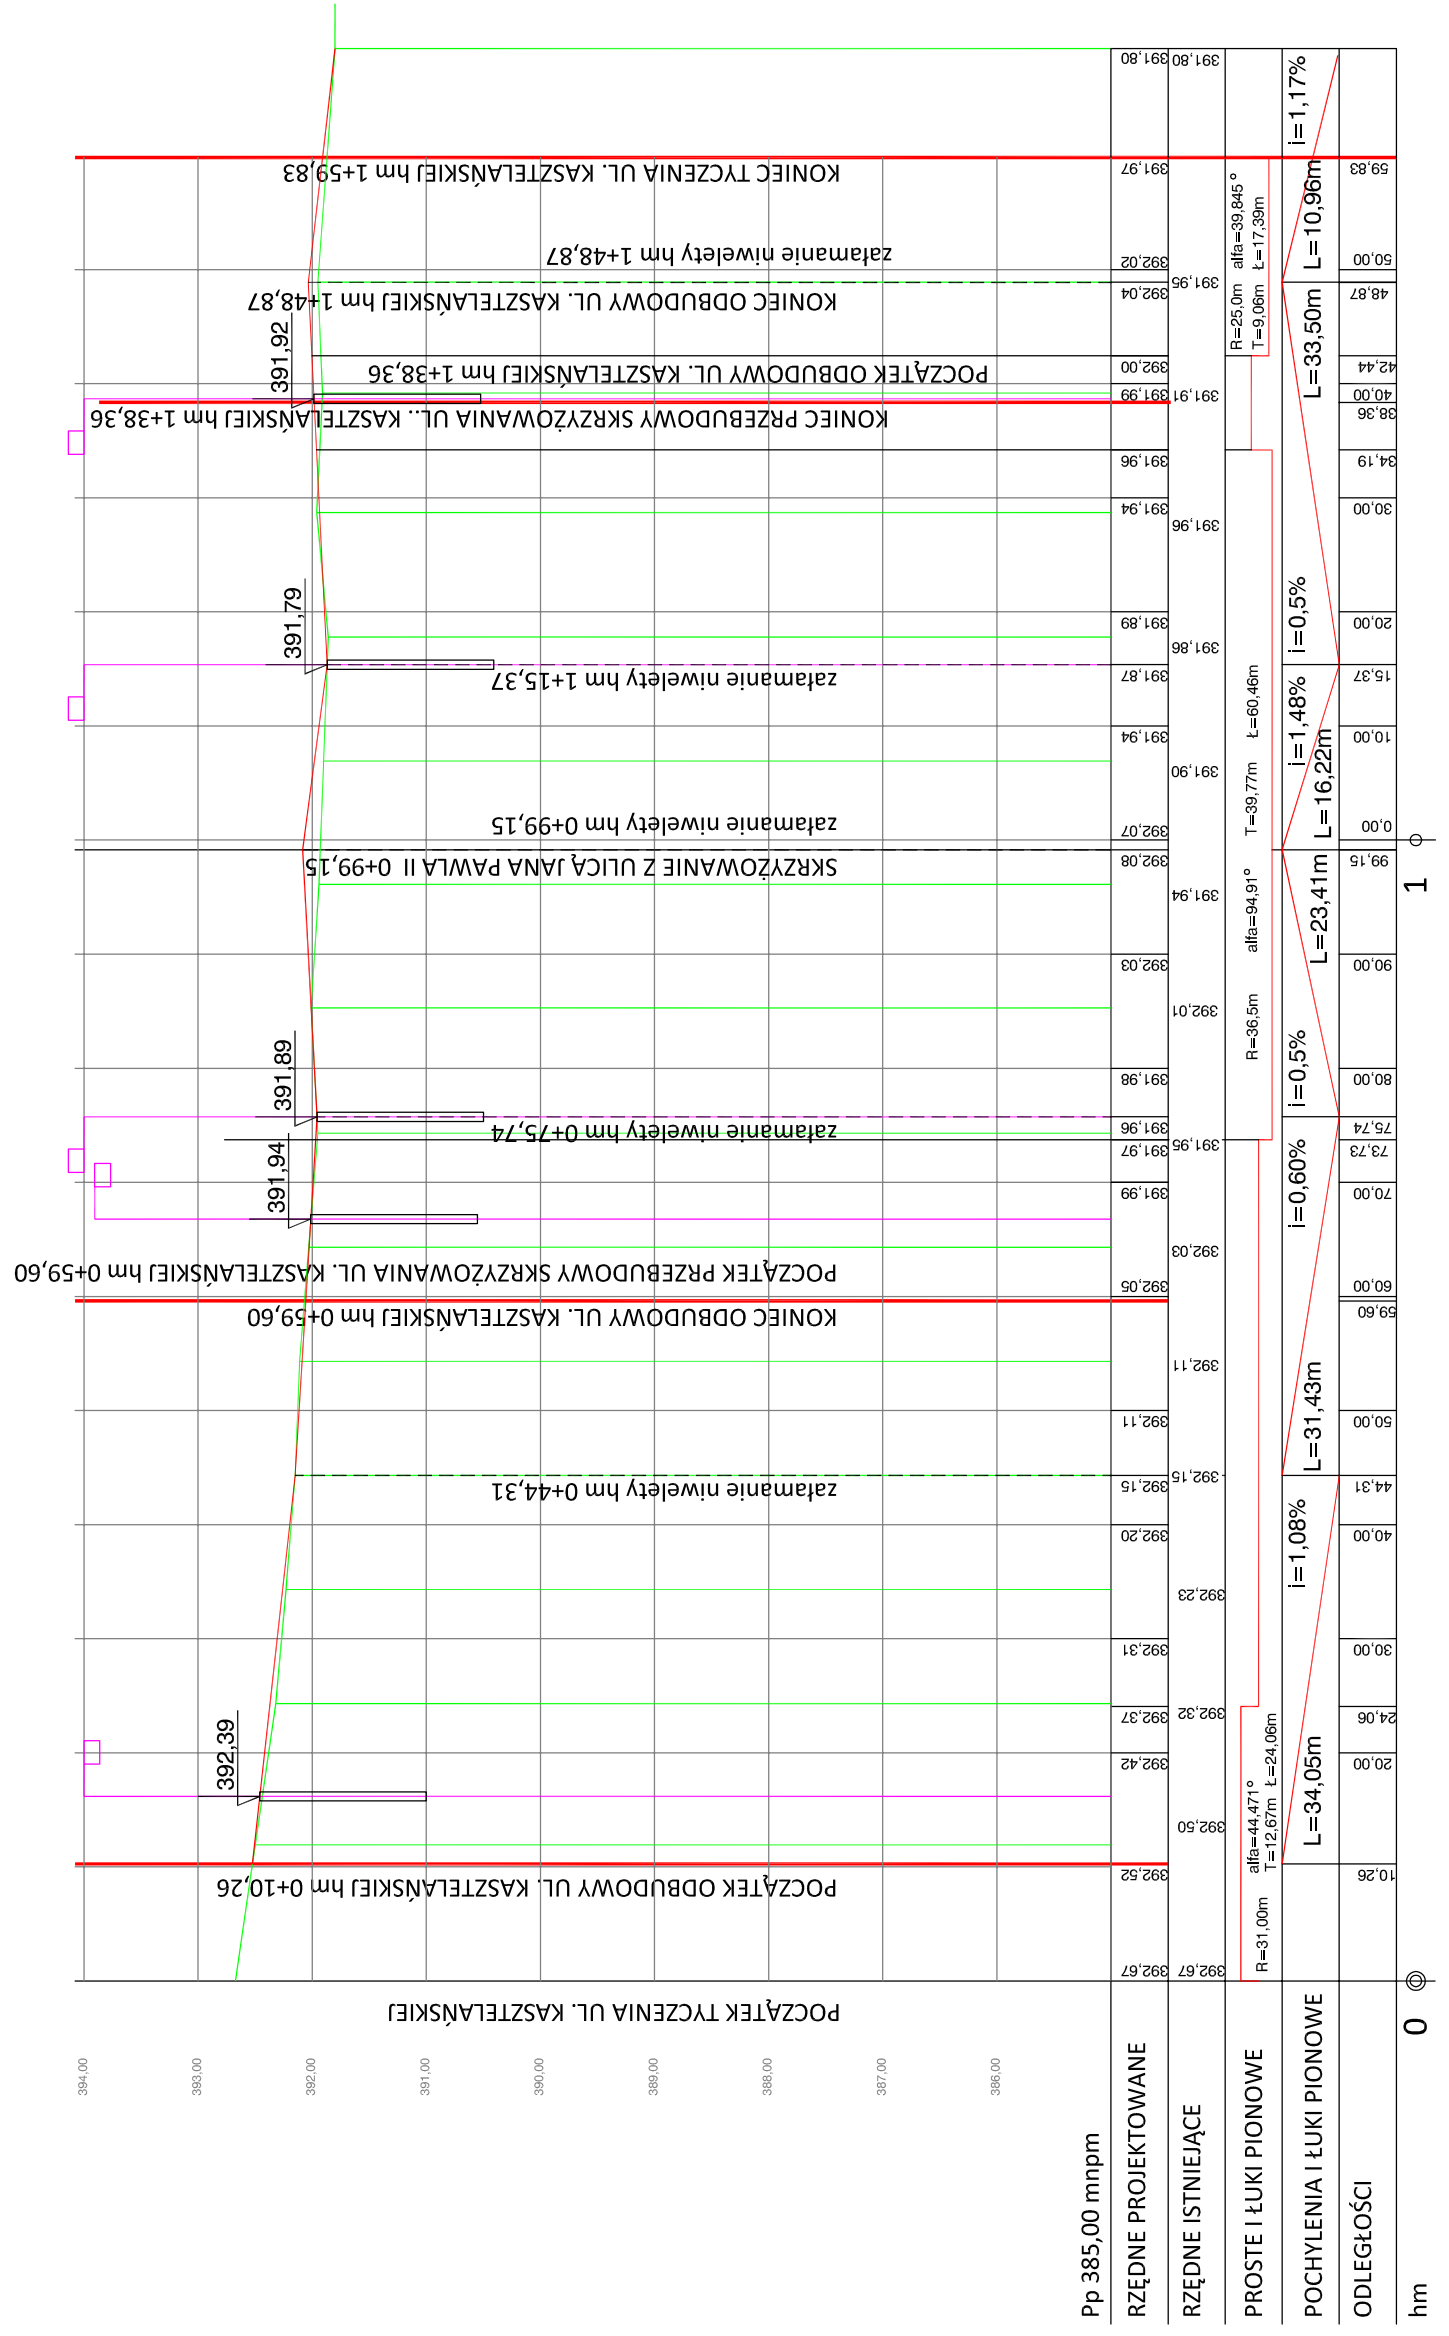

WYKONAWCA	PRACOWNIA PROJEKTOWA "PROJEKT" w Katowicach, ul. Basztowa 68/70
PROJEKTANT	Tomasz Górecki
TYTUŁ RYSUNKU	Projekt ulicy Kasztelańskiej
BRANŻA DRUGOWA	mgr inż. Tomasz Górecki nr 1077/161/89 Data: 06.05.19
	nr projektu: DR-02