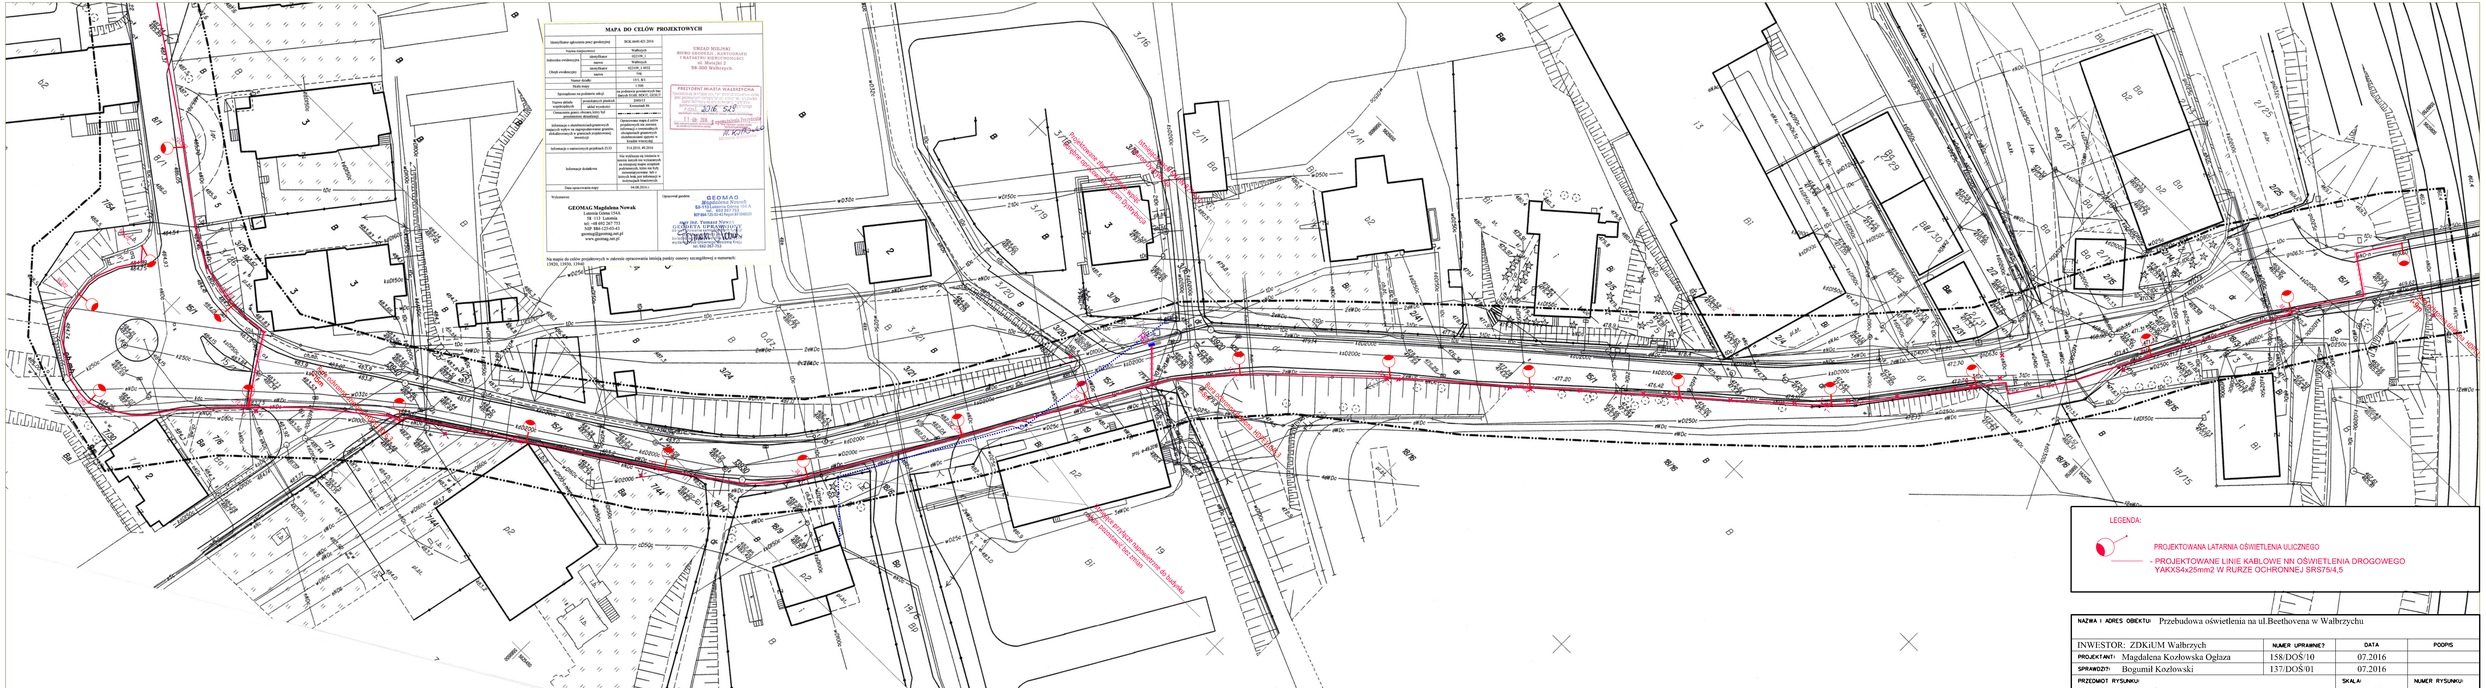
MAPA DO CELÓW PROJEKTOWYCH
Projektowana latarnia oświetlenia ulicznego
Projektowane linie kablowe nn oświetlenia drogowego YAKXS 4x25mm2 w rurze ochronnej SRS75/4,5
