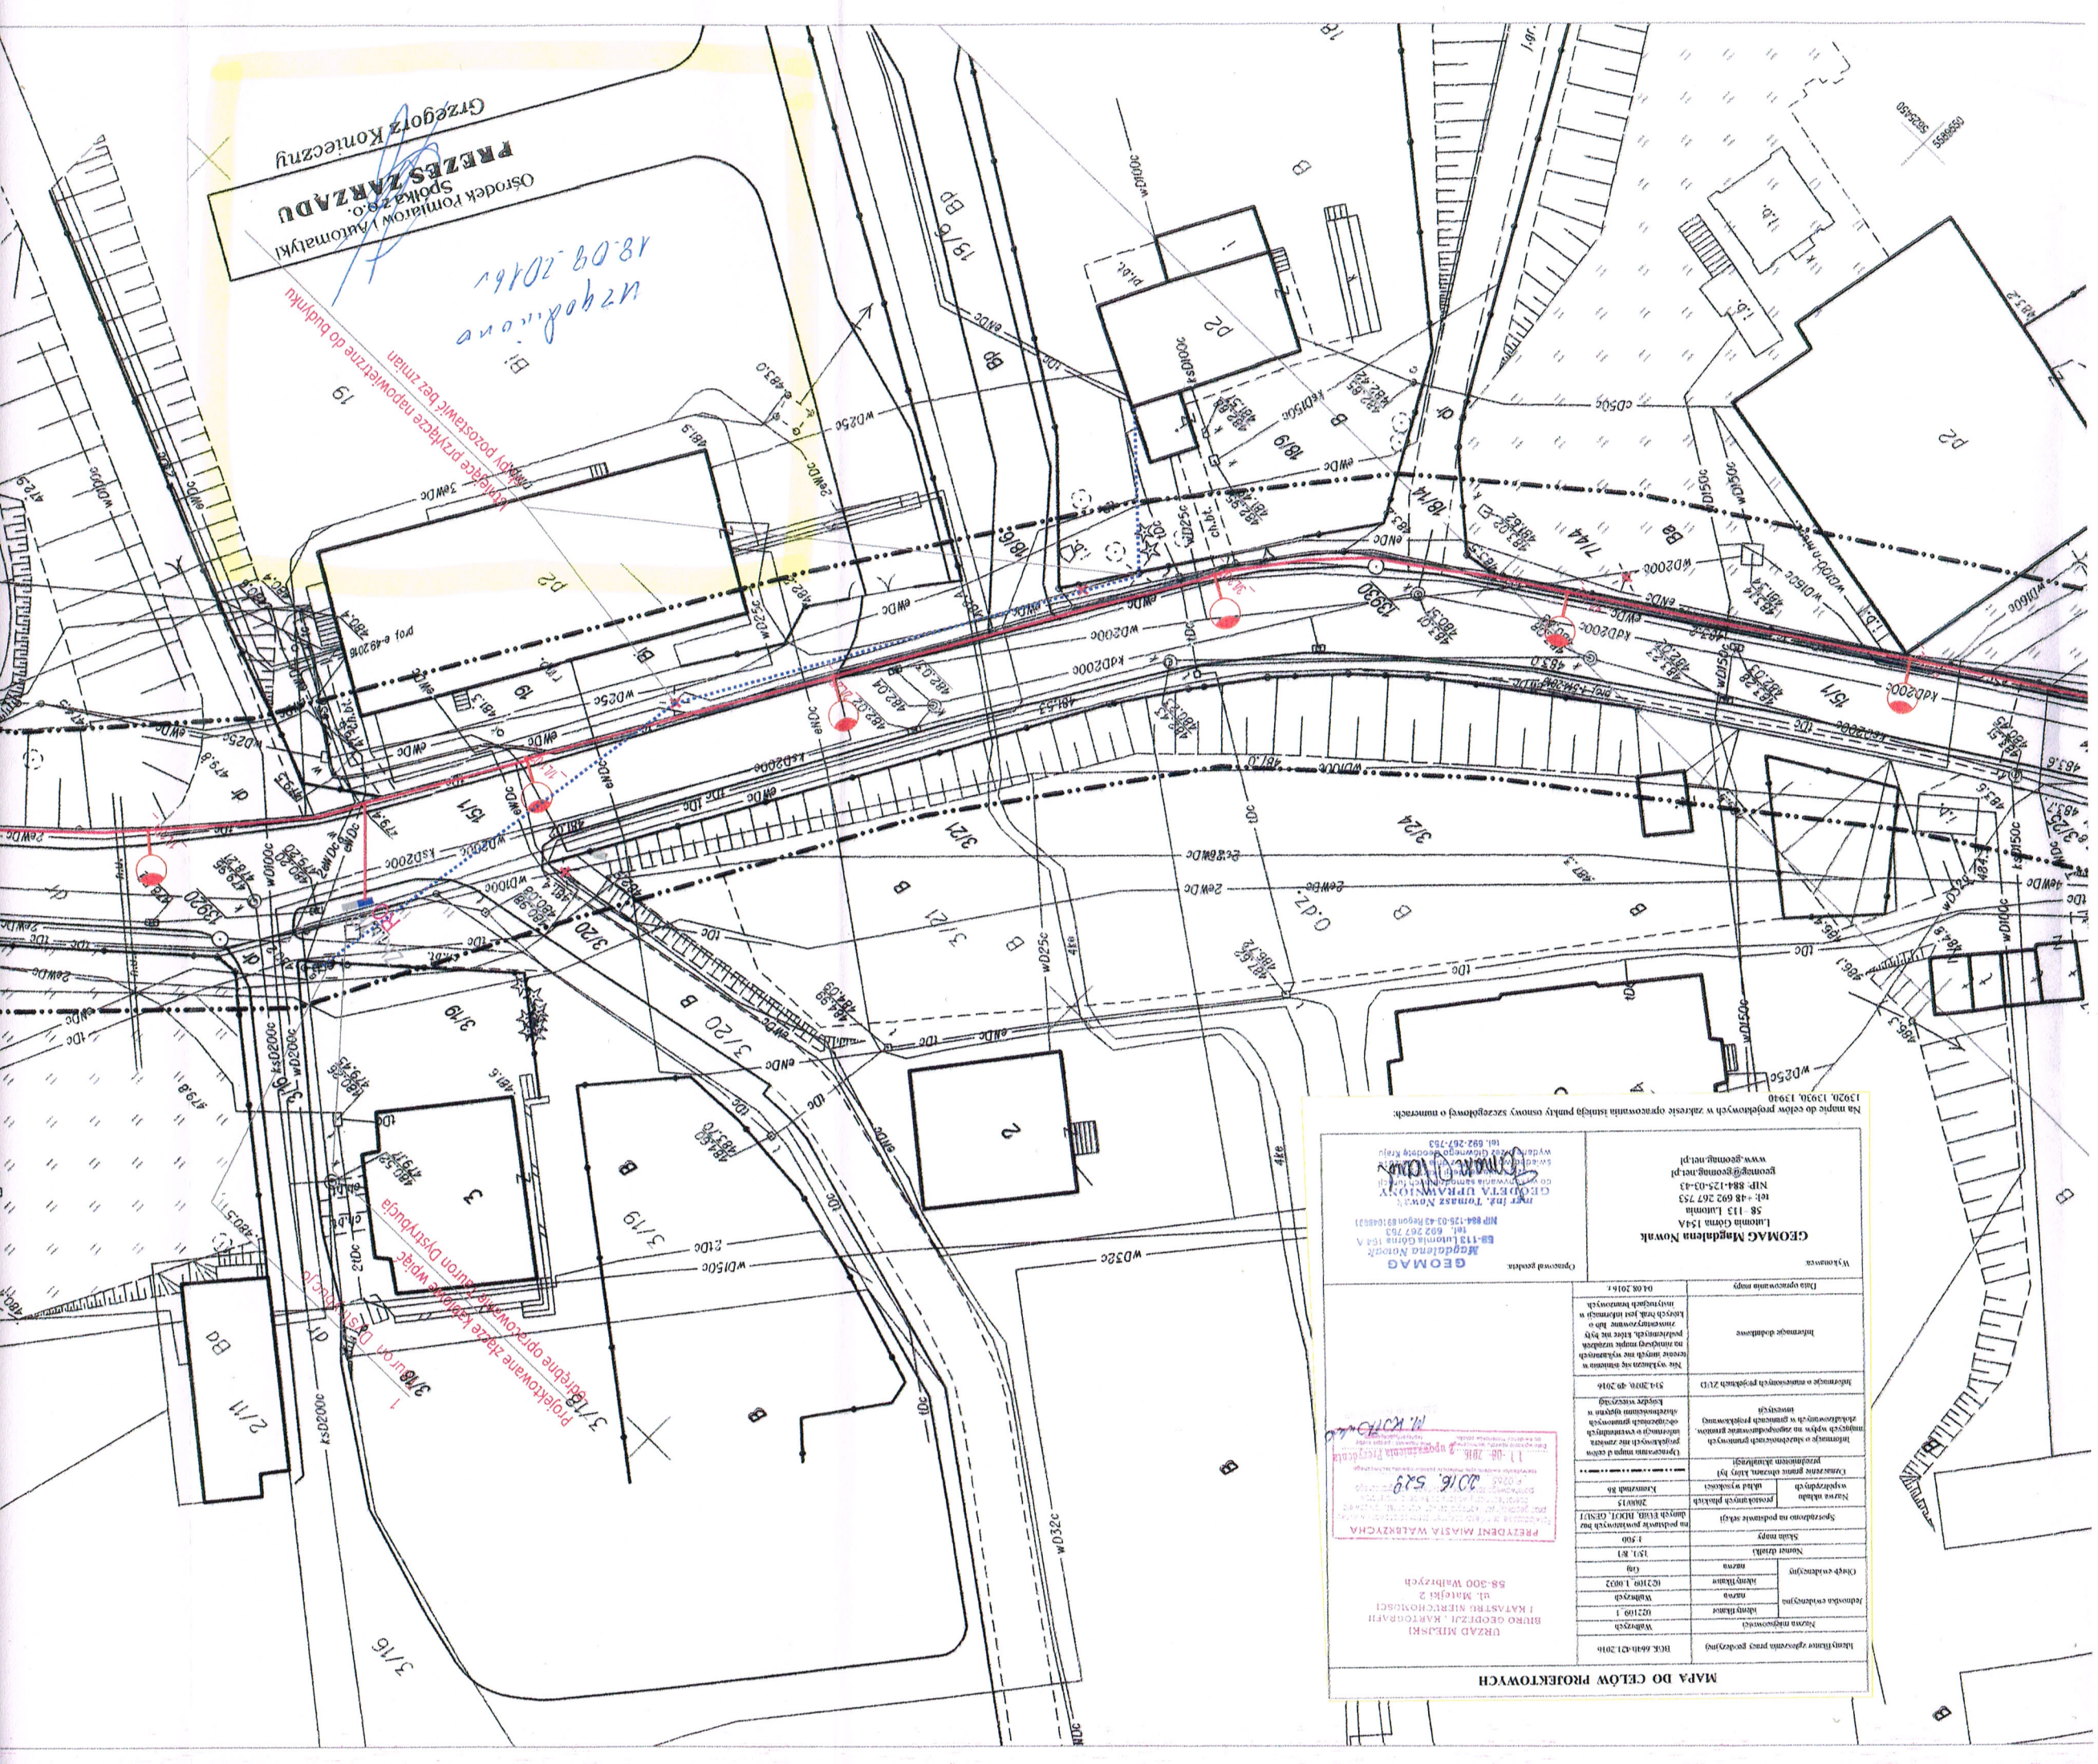
Ostrodek Pomiarów Automatyki
Spółka z o.o.
PREZES ZARZĄDU
Grzegorza Konieczny
data pozostawić bez zmian
Projektowane przyłącze napowietrzne do budynku
Projektowane złącze kablowe wpisać
Projektowane opracowanie należy dostarczyć
MAPA DO CELÓW PROJEKTOWYCH
GEOMAG Magdalena Nowak
Lubomia Górna 154A
58-113 Lubomia
tel: +48 692 267 753
NIP: 884-125-03-43
www.geomag.net.pl
PREZYDENT MIASTA WAŁBRZYCHA
URZĄD MIEJSKI
BIURO GEODEZJI, KARTOGRAFII
I KATASTRU NIERUCHOMOŚCI
ul. Matejki 2
58-300 Wałbrzych